

项目名称

江海区人民医院卫生间改造工程

版本编号:第一版
出图日期: 2021年11月8号

重要声明:

- 所有设计及图样之产权均为
司所有, 未经书面同意不得采用。
- 工程承建单位必须在工地现场对图中所有量
度之尺寸进行核对。所有尺寸以标注为准,
不得以比例度量图纸。请勿随意缩放图样,
以免改变正确的量度比例。
- 图中标材料在选用时须符合中华人民共和
国有关法律条文规定。
- 如发现任何偏差或不详之处, 请致函本公司

ITEM NAME: 项目名称:

PROJECT: 分项名称:

DRAWING TITLE: 图名:

DESIGNER
主 设 计

COMPUTER DR
电 脑 绘 图

专 业 审 定

PROJECT CHIEF
项目负责人

出 图 日 期

DRAWING NO.
图纸编号

图纸目录

序号	图纸名称	图号		序号	图纸名称	图号
001	施工图设计说明	PL-01		017	门诊一楼卫生间插座布置图	PL-17
002	门诊一楼卫生间改造前平面图	PL-02		018	门诊二楼卫生间插座布置图	PL-18
003	门诊二楼卫生间改造前平面图	PL-03		019	门诊三楼卫生间插座布置图	PL-19
004	门诊三楼卫生间改造前平面图	PL-04		020	门诊一楼卫生间给排水布置图	PL-20
005	门诊一楼卫生间平面图	PL-05		021	门诊二楼卫生间给排水布置图	PL-21
006	门诊二楼卫生间平面图	PL-06		022	门诊三楼卫生间给排水布置图	PL-22
007	门诊三楼卫生间平面图	PL-07		023	门诊卫生间墙身立面图	PL-23
008	门诊一楼卫生间地面铺贴图	PL-08		024	门诊卫生间洗手台剖面图	PL-24
009	门诊二楼卫生间地面铺贴图	PL-09		025	卫生间电气系统图	PL-25
010	门诊三楼卫生间地面铺贴图	PL-10		026	施工做法详图	PL-26
011	门诊一楼卫生间天花布置图	PL-11		027	铝塑板门洞详图	PL-27
012	门诊二楼卫生间天花布置图	PL-12		028	给水系统图	PL-28
013	门诊三楼卫生间天花布置图	PL-13		029	健康管理中心1楼男卫生间平面图	PL-29
014	门诊一楼卫生间开关布置图	PL-14		030	健康管理中心4楼男卫生间平面图	PL-30
015	门诊二楼卫生间开关布置图	PL-15		031	健康管理中心5楼男卫生间平面图	PL-31
016	门诊三楼卫生间开关布置图	PL-16		032	健康管理中心洗手台详图	PL-32

- 重要声明:
1. 所有设计及图样之产权均为
司所有，未经书面同意不得采用。
2. 工程承建单位必须在工地现场对图中所有量
度之尺寸进行核对。所有尺寸以标注为准，
不得以比例度量图纸。请勿随意缩放图样，
以免改变正确的量度比例。
3. 图中标材料在选用时须符合中华人民共和国
有关法律条文规定。
4. 如发现任何偏差或不详之处，请致函本公司

ITEM NAME: 项目名称:

PROJECT: 分项名称:

DRAWING TITLE: 图名:

DESIGNER
主 设 计

COMPUTER DR
电 脑 绘 图

专 业 审 定

PROJECT CHIEF
项目负责人

出 图 日 期

DRAWING NO.
图纸编号

施工图设计说明

一、设计依据

- 1.)由甲方提供的建筑平面布置图；
- 2.)由国家建设部颁发的<<建筑装饰工程施工及验收规范>>(JGJ73-91)；
- 3.)由国家建设部,技术监督局联合发布的<<建筑内部装修设计防火规范>>(GB50222-95)；
- 4.)<<建设电气安装工程质量检验评定标准>>（GBJ303-88)；
- 5.)装饰工程施工的标准做法及惯常方式，施工图中未详尽之做法请参照相关标准及工具书；如：中国建筑工业出版社<<装饰工程施工手册>>等；

二、施工图范围：

江海区人民医院门诊楼卫生间改造工程室内装修及照明设计；

三.施工图与施工说明:

(一)主材料的说明:

- 1、大理石：磨光度达到95 以上，厚度要基本一致，在规范公差范围内，最大公差 2MM，产品要选用A级。
- 国产大理石的产品质量要符合国家A级产品标准。
- 2.木夹板：选用进口或国内合资厂生产的AA级木夹板，并且符合AA级产品，油防火涂料。
- 木方：不管是国产还是进口，要选用与表面饰板相同纹理及相同颜色的A级产品，含水率要控制在15%以内，油防火涂料。
- 3.所有布料：是半年内产品，不长霉不老化，并具有一定的防火性能。
- 4.装饰墙纸：所有尽量先择自然纤维墙纸,等级为E0级或E1级。
- 5.家具油漆，均为进口光面聚安脂漆；ICI乳胶漆均为白色哑光

乳胶漆。阳台及洗手间采用进口哑光白色防水乳胶漆。

- 6.天花材料，按国家规范选用木龙骨和5MM夹板吊顶,面层封9MM石膏板吊顶，大面积处采用50系列轻钢龙骨，面封9MM石膏板。凡是异型的造型，采用木龙骨夹板天花，油防火涂料。

(二)施工工艺的要求:

- 1.大理石的墙面及地面平整度公差 2MM（2米直径）。
- 凡是白色，浅色大理石（如莎安娜米黄，雅仕白，紫云砂岩，白木纹米黄等），在贴以前都要做防浸透处理。
- 2.所有木夹板的天花，隔墙，造型底板，都要进行防火处理。
- 3.所有外墙内侧的墙面，洗手间，淋浴间，备餐厅等的内墙（批水泥或装饰）均要进行防水处理。
- 4.所有天花属大面积的，一般超过200M 面积的范围就要考虑伸缩缝。
- 5.所有镜面与墙面拼接处不能用镜钉安装,要以双面胶及中性玻璃胶贴合；
- 6.所有天花石膏板与木夹板拼合处及其他今后会发生开列处要以绷带做防裂处理。

(三)图纸说明:

- 1.家具图，灯饰在选样中，不再画施工图，具体加工时由专业厂家出详图。
- 2.工艺品的选择，定做，只做示意并提要求，具体由甲选购。
- 3.墙体及门窗洞口尺寸定位，除标注外，均同原建筑设计。
- 4.防火门，防火卷帘，防火墙，消火栓等位置及材料制作，除注明外，均同原建筑设计。
- 5.图纸上的比例是相对准确的，如发现个别尺寸未标注，由设计单位出书面通知，所有尺寸必须核对现场，如有不同由设计师现场调整。
- 6.图纸上标注的材料与清单有矛盾时，以清单为准。

重要声明:


- 1.所有设计及图样之产权均为司所有，未经书面同意不得采用。
- 2.工程承建单位必须在工地现场对图中所有量度之尺寸进行核对。所有尺寸以标注为准，不得以比例度量图纸。请勿随意缩放图样，以免改变正确的量度比例。
- 3.图中所标材料在选用时须符合中华人民共和国有关法律条文规定。
- 4.如发现任何偏差或不详之处，请致函本公司

ITEM NAME: 项目名称:
江海区人民医院
卫生间改造工程

PROJECT: 分项名称:

DRAWING TITLE: 图名:
施工图设计说明

DESIGNER 主 设 计	
COMPUTER DR 电 脑 绘 图	
专 业 审 定	
PROJECT CHIEF 项目负责人	
出 图 日 期	
DRAWING NO. 图纸编号	PL-01

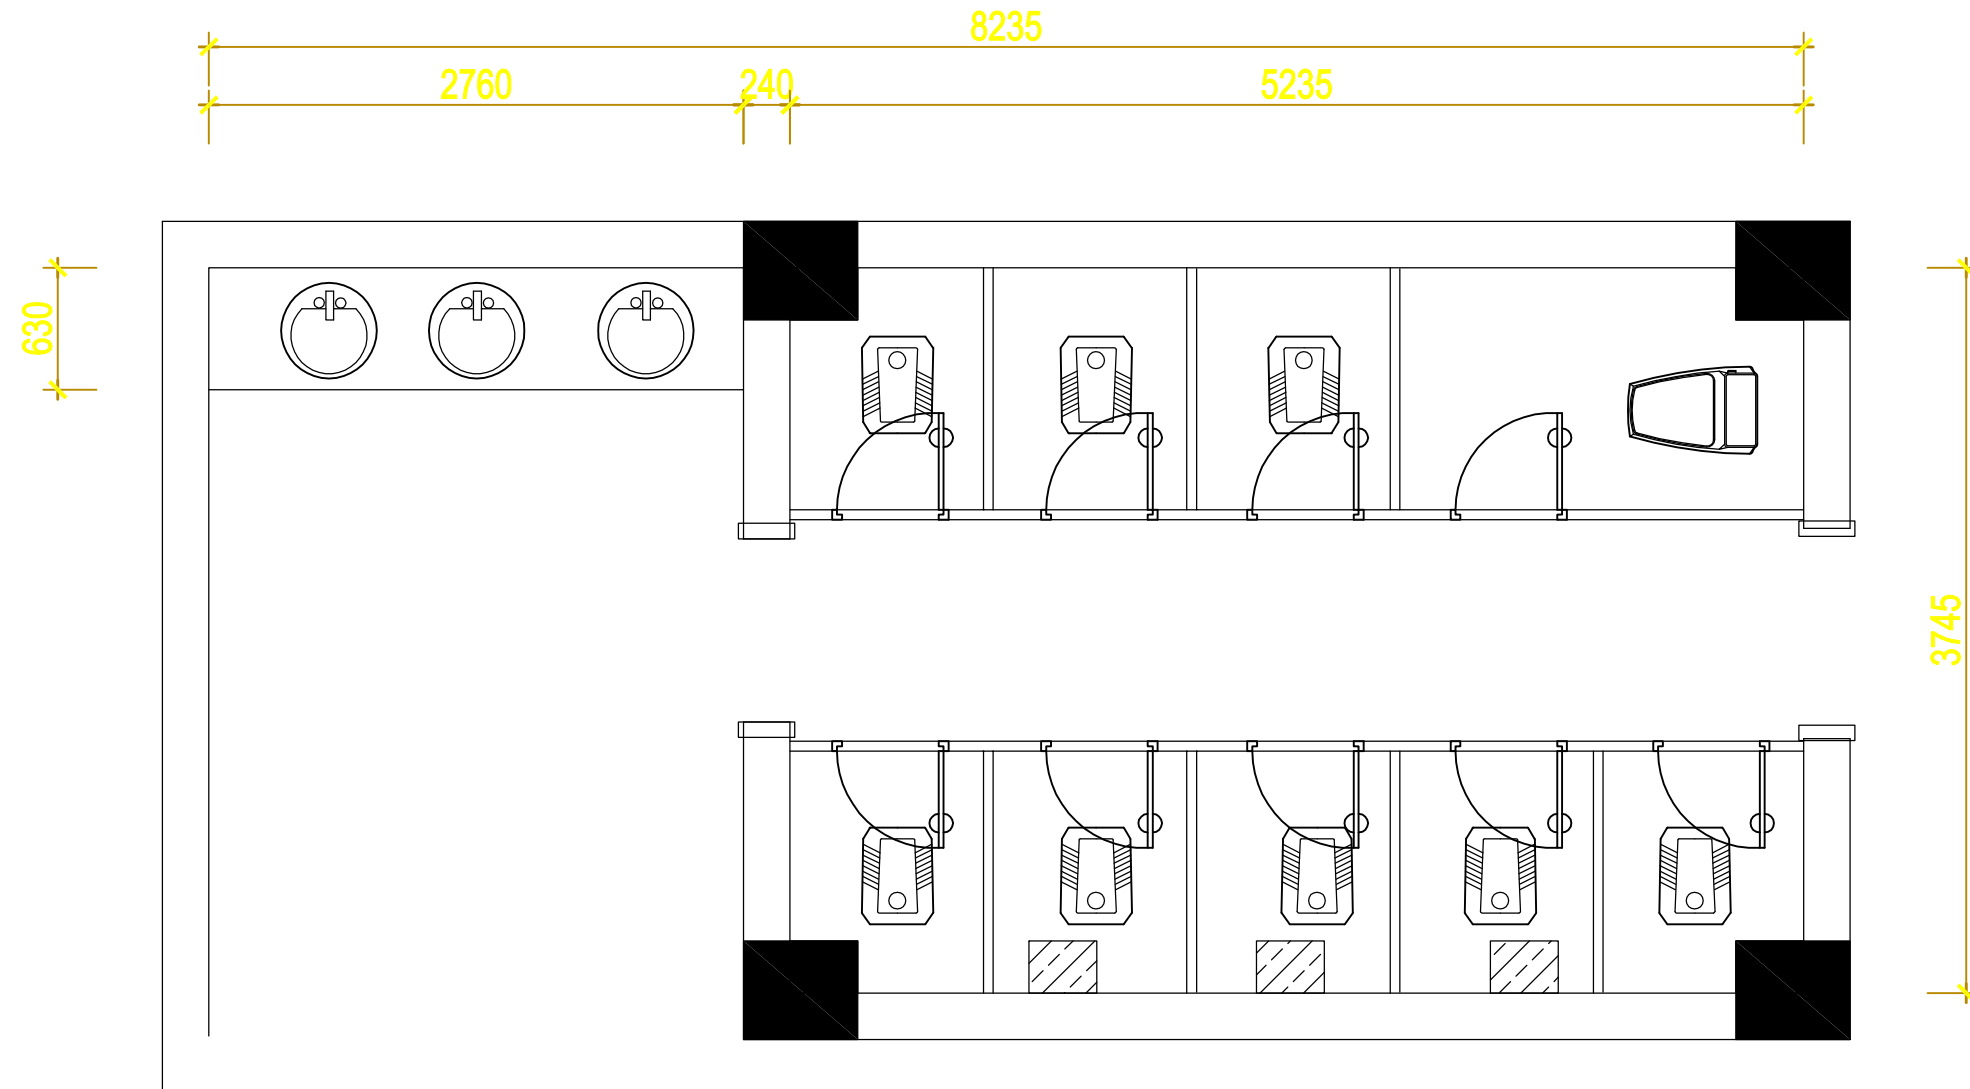

- 注：
- 1、拆厕所隔板 47.11m²
 - 2、凿除墙身瓷片 61.82m²
 - 3、拆除板材天花 19.32m²
 - 4、凿除地面防滑砖 19.32m² 凿原楼板面
 - 5、拆除石材洗手台 2.8m长

门诊一楼卫生间改造前平面图 1:120

重要声明：

1. 所有设计及图样之产权均为
司所有，未经书面同意不得采用。

2. 工程承建单位必须在工地现场对图中所有量
度之尺寸进行核对。所有尺寸以标注为准，
不得以比例度量图纸。请勿随意缩放图样，
以免改变正确的量度比例。

3. 图中所标材料在选用时须符合中华人民共和国
有关法律条文规定。


4. 如发现任何偏差或不详之处，请致函本公司

ITEM NAME: 项目名称:
江海区人民医院
卫生间改造工程

PROJECT: 分项名称:

DRAWING TITLE: 图名:
门诊一楼卫生间改造前平面图

DESIGNER 主设计	
COMPUTER DR 电脑绘图	
专业审定	
PROJECT CHIEF 项目负责人	
出图日期	
DRAWING NO. 图纸编号	PL-02

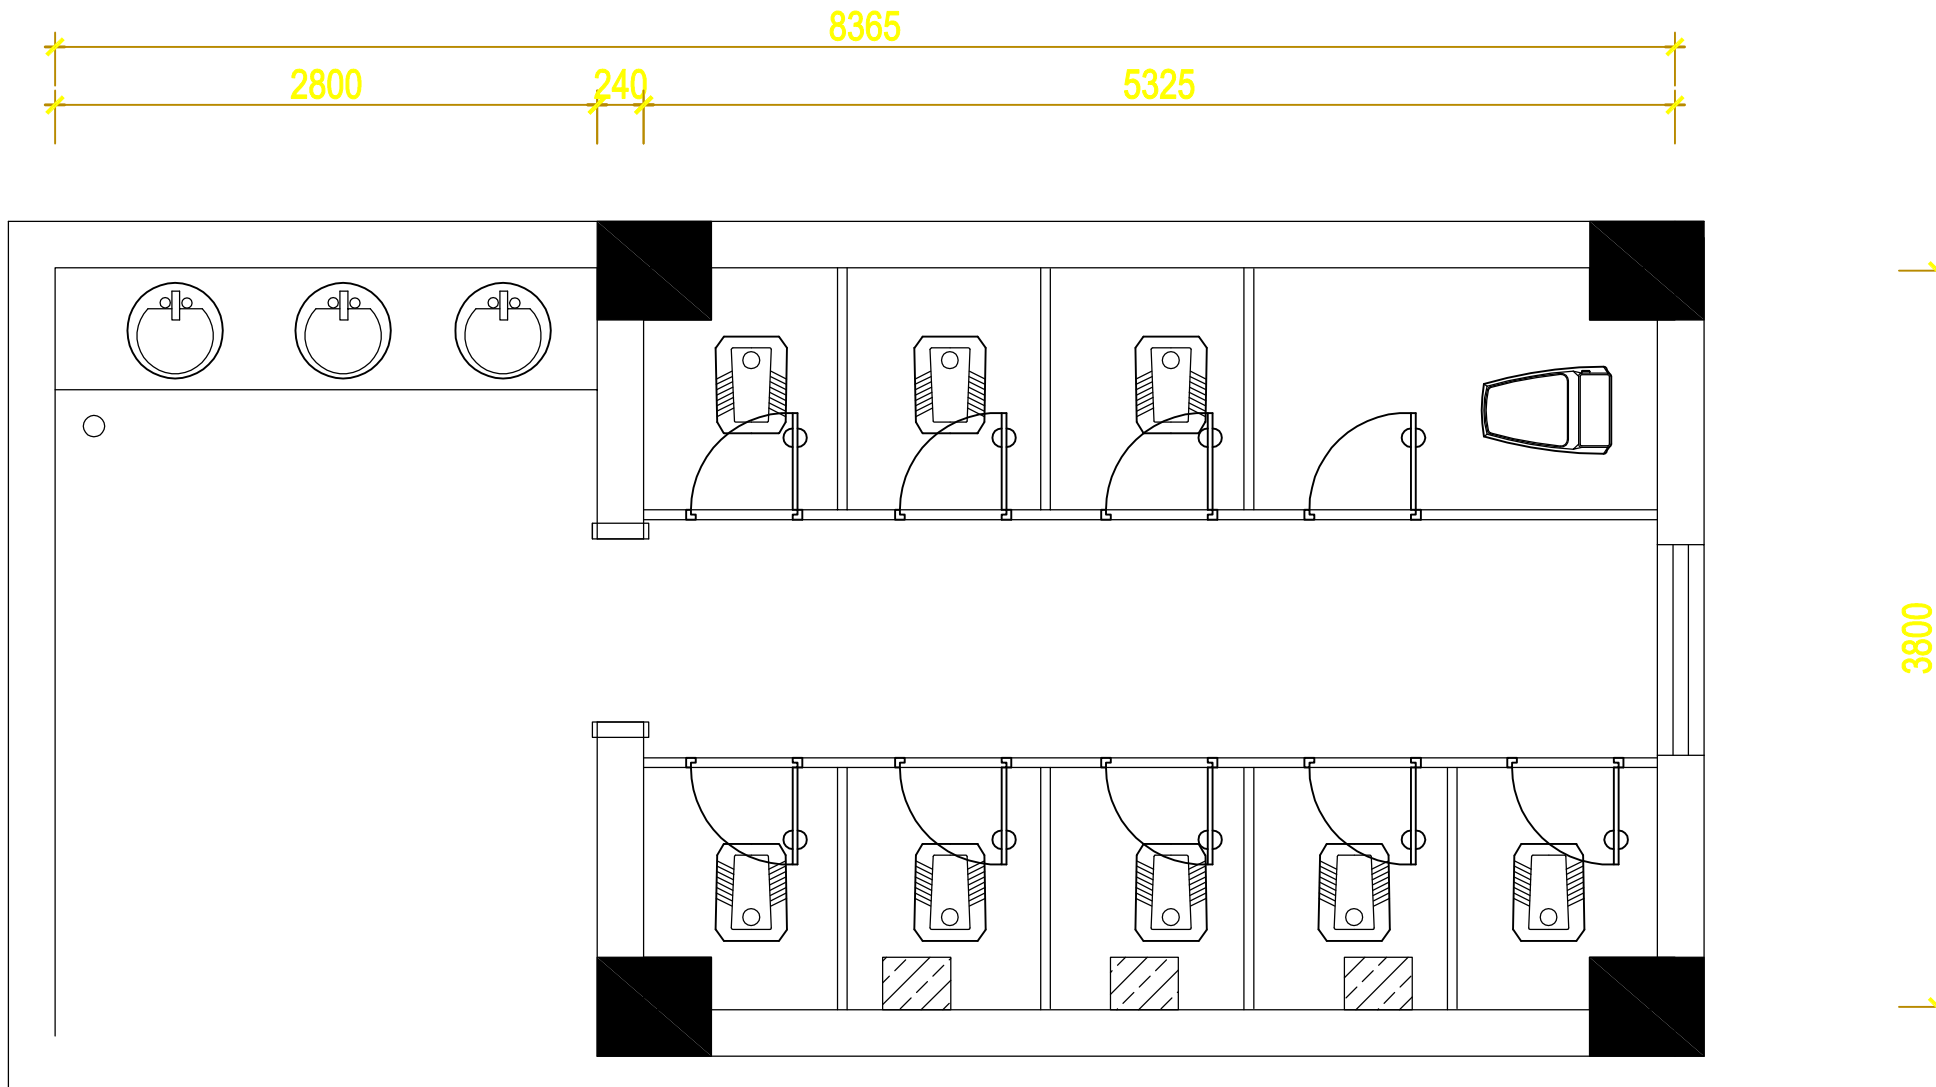

注:

- 1、拆厕所隔板 47.11m²
- 2、凿除墙身瓷片 61.82m²
- 3、拆除板材天花 19.32m²
- 4、凿除地面防滑砖 19.32m² 凿原楼板面
- 5、拆除石材洗手台 2.8m长

门诊二楼卫生间改造前平面图 1:120

重要声明:

1. 所有设计及图样之产权均为公司所有，未经书面同意不得采用。
2. 工程承建单位必须在工地现场对图中所有量度之尺寸进行核对。所有尺寸以标注为准，不得以比例度量图纸。请勿随意缩放图样，以免改变正确的量度比例。
3. 图中所标材料在选用时须符合中华人民共和国有关法律条文规定。
4. 如发现任何偏差或不详之处，请致函本公司。

ITEM NAME: 项目名称:
江海区人民医院
卫生间改造工程

PROJECT: 分项名称:

DRAWING TITLE: 图名:
门诊二楼卫生间改造前平面图

DESIGNER
主设计

COMPUTER DR
电脑绘图


专业审定

PROJECT CHIEF
项目负责人

出图日期

DRAWING NO.
图纸编号

PL-03

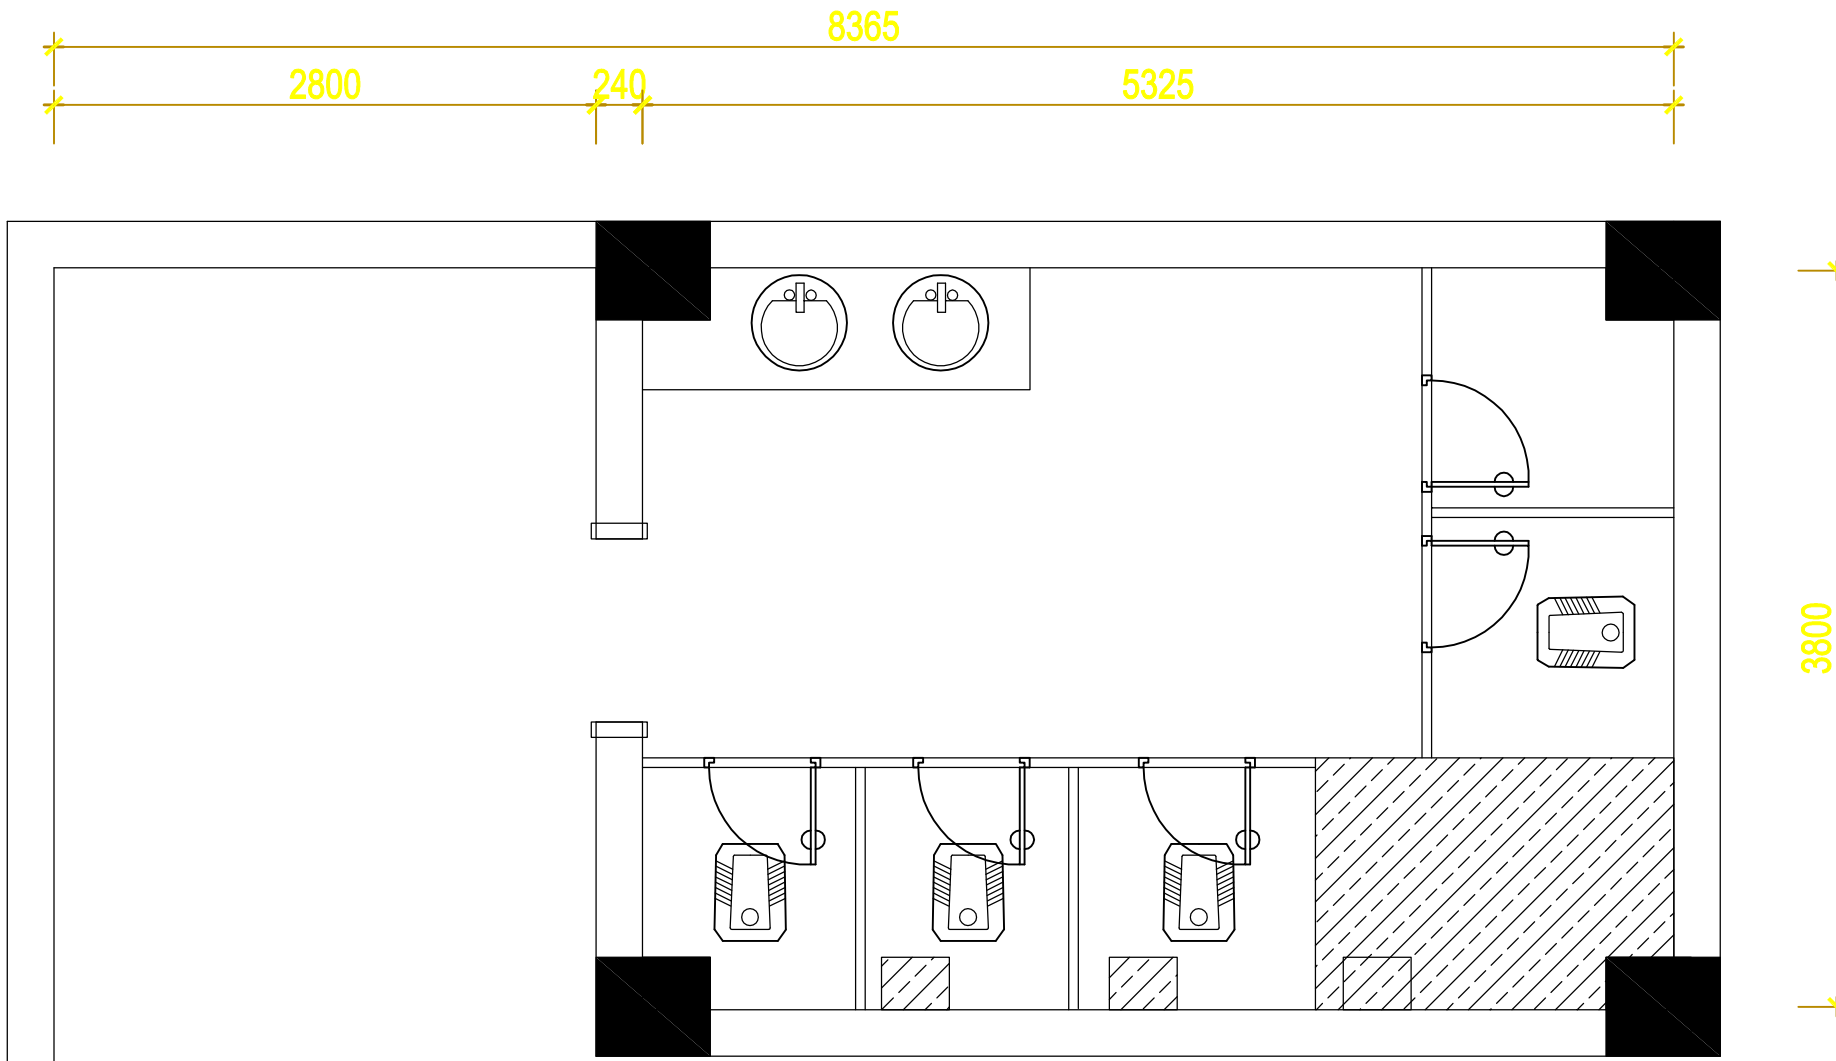

注:

- 1、拆厕所隔板 47.11m²
- 2、凿除墙身瓷片 61.82m²
- 3、拆除板材天花 19.32m²
- 4、凿除地面防滑砖 19.32m² 凿原楼板面
- 5、拆除石材洗手台 2.8m长

门诊三楼卫生间改造前平面图 1:120

重要声明:

1. 所有设计及图样之产权均为公司所有，未经书面同意不得采用。
2. 工程承建单位必须在工地现场对图中所有量度之尺寸进行核对。所有尺寸以标注为准，不得以比例度量图纸。请勿随意缩放图样，以免改变正确的量度比例。
3. 图中所标材料在选用时须符合中华人民共和国有关法律条文规定。
4. 如发现任何偏差或不详之处，请致函本公司。

ITEM NAME: 项目名称:
江海区人民医院
卫生间改造工程

PROJECT: 分项名称:

DRAWING TITLE: 图名:
门诊三楼卫生间改造前平面图

DESIGNER
主设计

COMPUTER DR
电脑绘图


专业审定

PROJECT CHIEF
项目负责人

出图日期

DRAWING NO.
图纸编号

PL-04

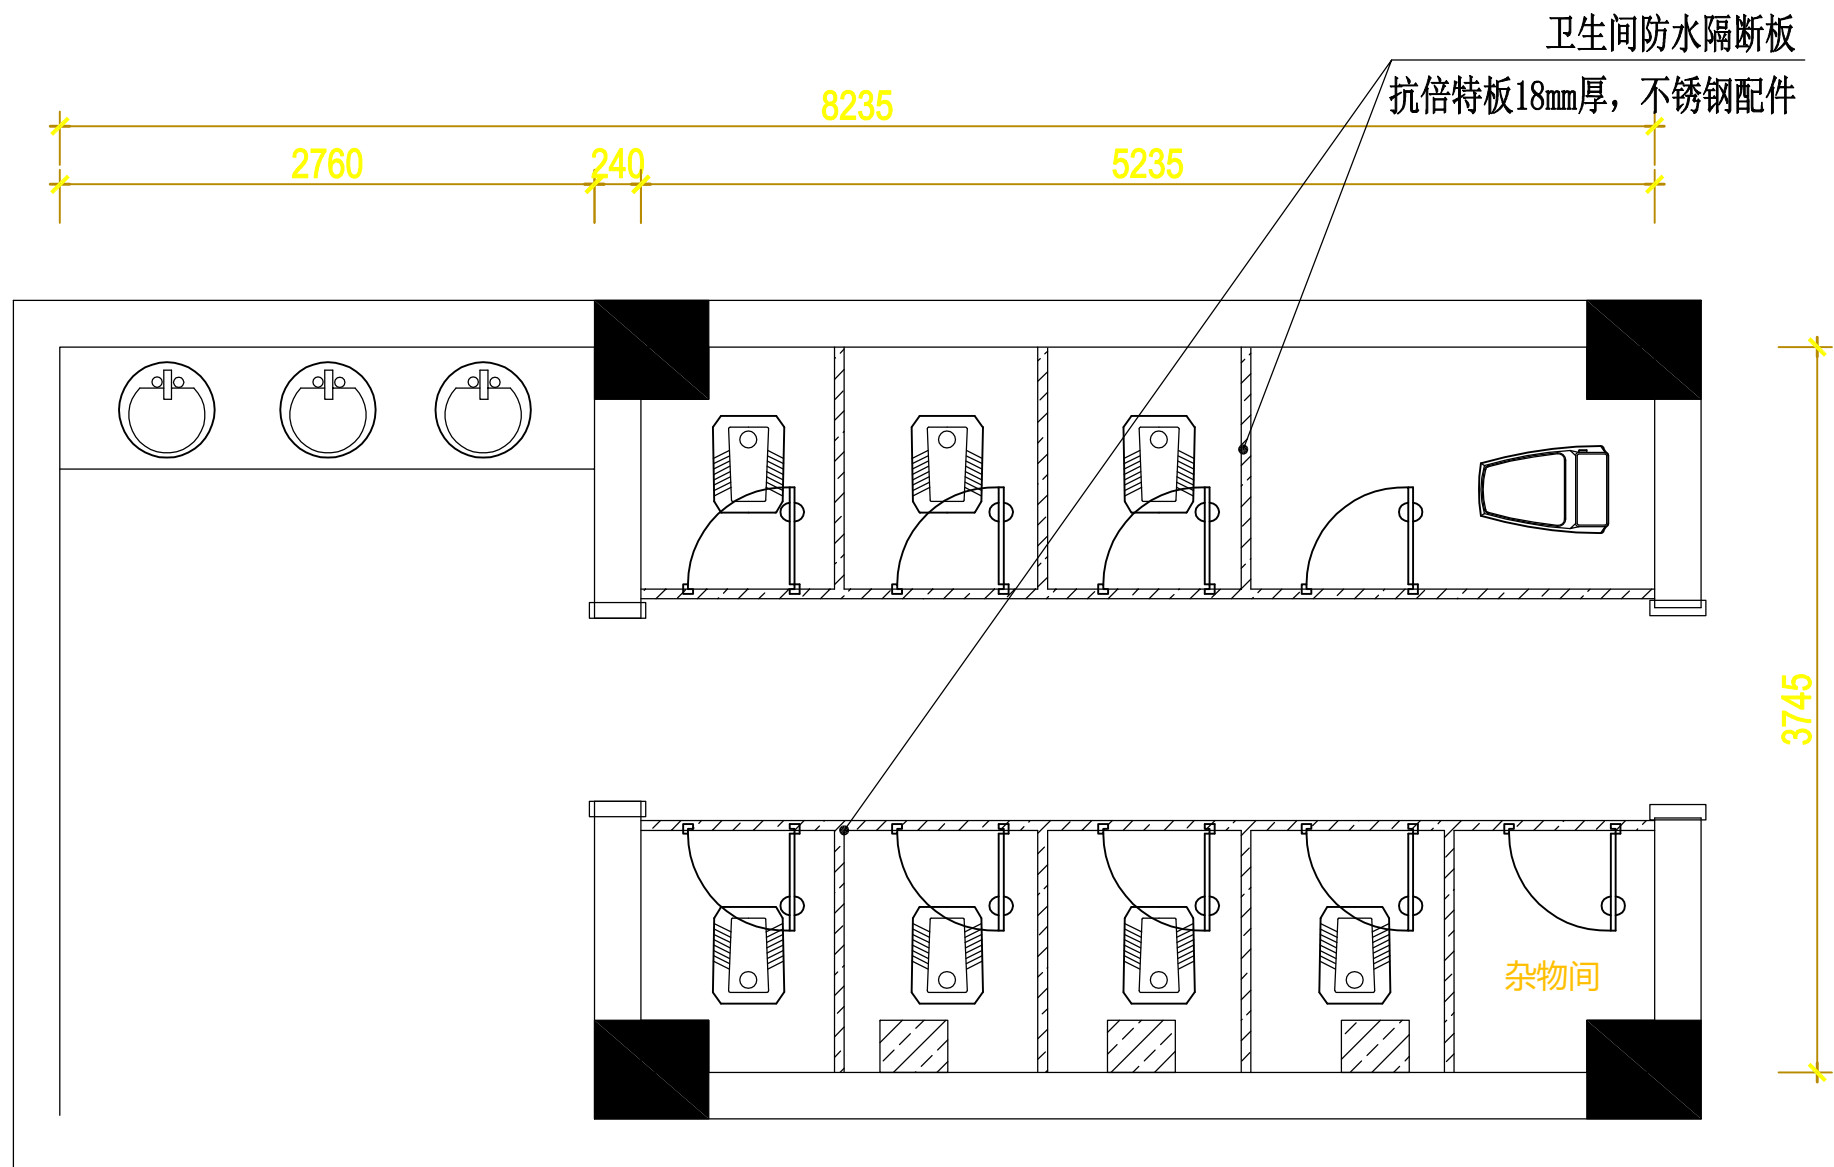

注:

- 1、卫生间防水隔断板 47.11m²
- 2、墙身工艺300X600瓷砖 61.82m²
- 3、胶合板底, 硅酸钙板造型天花 19.32m²
- 4、地面工艺铺设400X400防滑砖 19.32m²
- 5、50镀锌钢架底, 黑金沙石材洗手台 2.8m长、台下盆、感应龙头
- 6、胶合板底面封氟碳铝塑板门套

门诊一楼卫生间平面图 1:120

重要声明:


1. 所有设计及图样之产权均为公司所有, 未经书面同意不得采用。
2. 工程承建单位必须在工地现场对图中所有量度之尺寸进行核对。所有尺寸以标注为准, 不得以比例度量图纸。请勿随意缩放图样, 以免改变正确的量度比例。
3. 图中所标材料在选用时须符合中华人民共和国有关法律条文规定。
4. 如发现任何偏差或不详之处, 请致函本公司。

ITEM NAME: 项目名称:
江海区人民医院
卫生间改造工程

PROJECT: 分项名称:

DRAWING TITLE: 图名:
门诊一楼卫生间平面图

DESIGNER 主设计	
COMPUTER DR 电脑绘图	
专业审定	
PROJECT CHIEF 项目负责人	
出图日期	
DRAWING NO. 图纸编号	PL-05

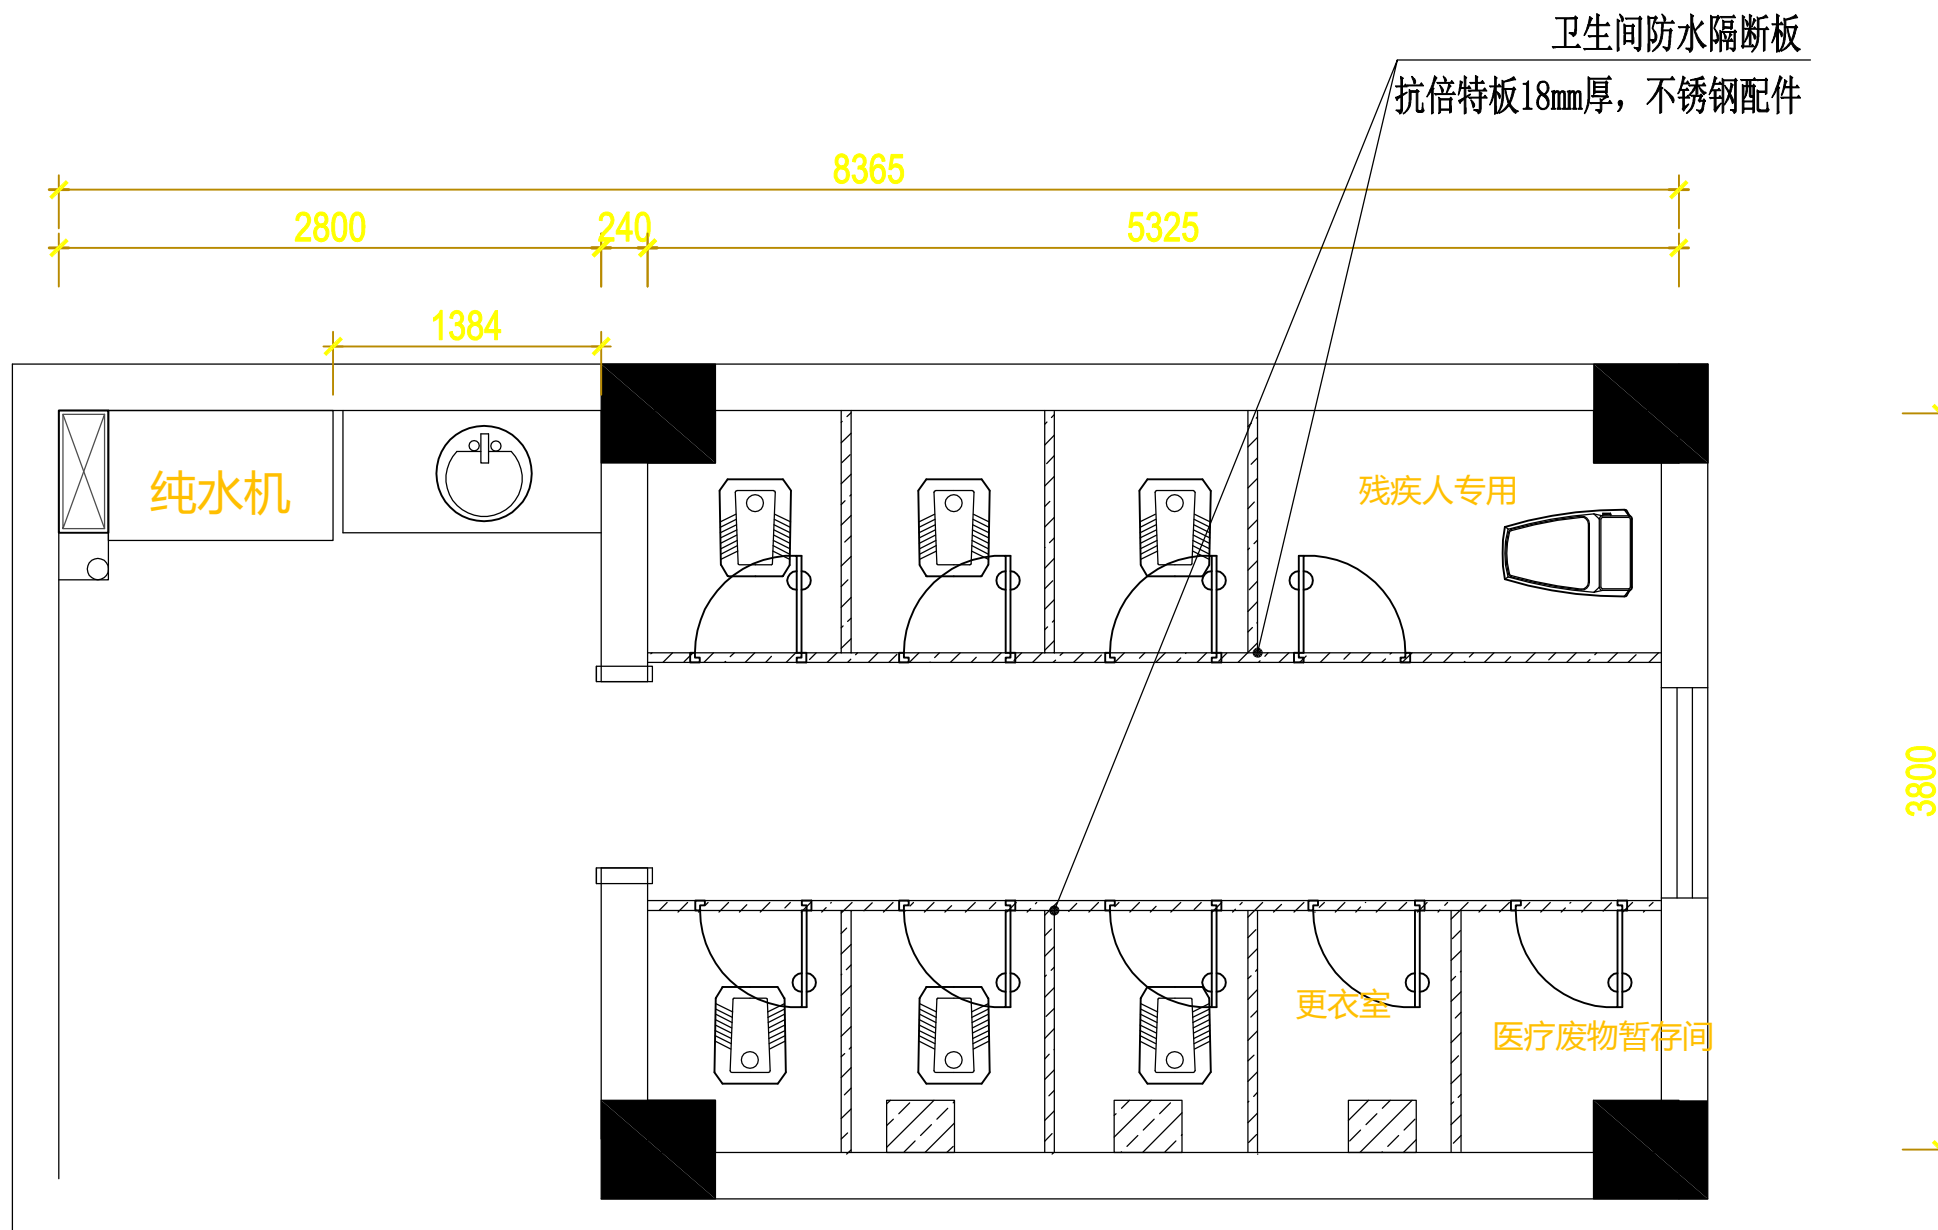

注：

- 1、卫生间防水隔断板 47.11m²
- 2、墙身工艺300X600瓷砖 61.82m²
- 3、胶合板底，硅酸钙板造型天花 19.32m²
- 4、地面工艺铺设400X400防滑砖 19.32m²
- 5、50镀锌钢架底，黑金沙石材洗手台 1.4m长、台下盆、感应龙头
- 6、胶合板底面封氟碳铝塑板门套

门诊二楼卫生间平面图 1:120

重要声明：

1. 所有设计及图样之产权均为公司所有，未经书面同意不得采用。
2. 工程承建单位必须在工地现场对图中所有量度之尺寸进行核对。所有尺寸以标注为准，不得以比例度量图纸。请勿随意缩放图样，以免改变正确的量度比例。
3. 图中标材料在选用时须符合中华人民共和国有关法律条文规定。
4. 如发现任何偏差或不详之处，请致函本公司。

ITEM NAME: 项目名称:
江海区人民医院
卫生间改造工程

PROJECT: 分项名称:

DRAWING TITLE: 图名:
门诊二楼卫生间平面图

DESIGNER
主设计

COMPUTER DR
电脑绘图


专业审定

PROJECT CHIEF
项目负责人

出图日期

DRAWING NO.
图纸编号

PL-06

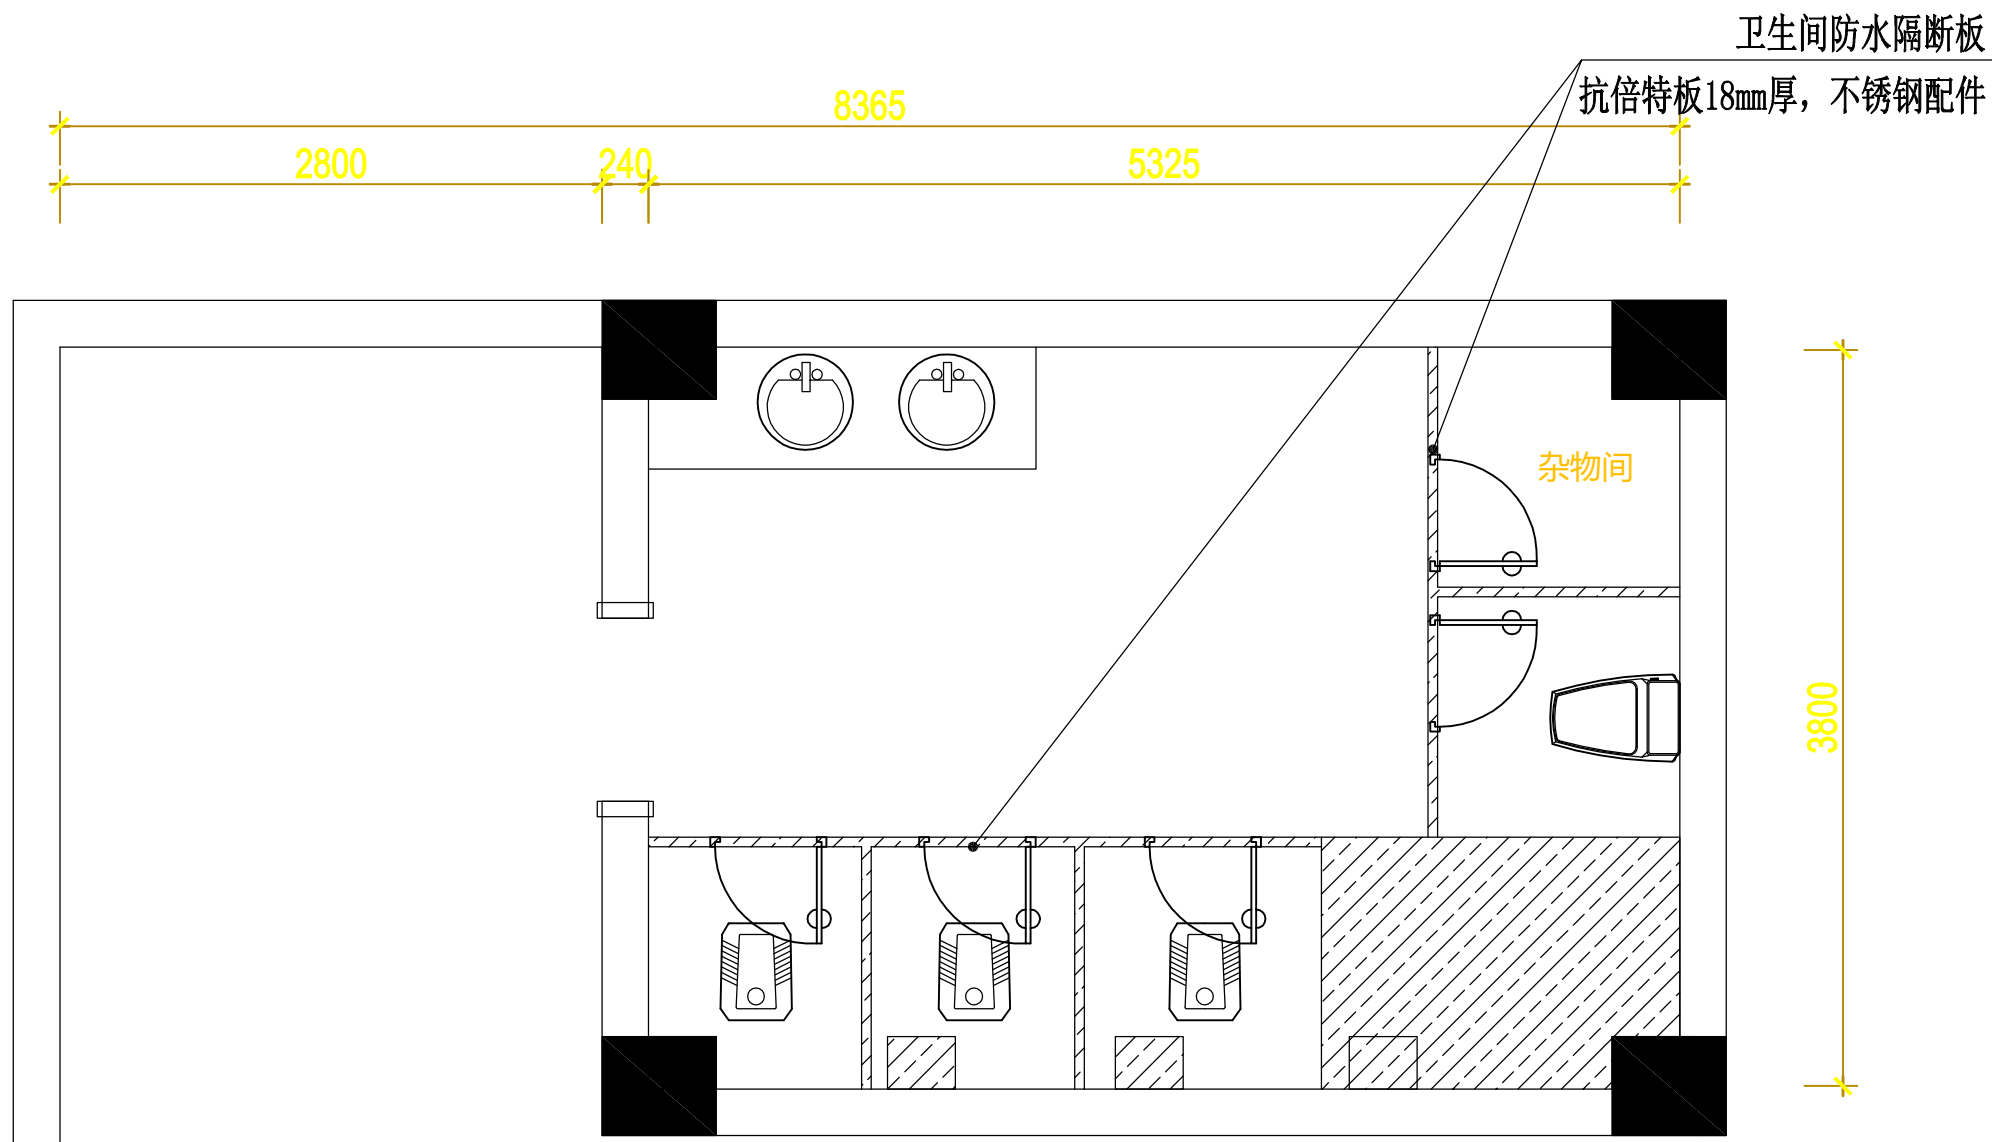

注:

- 1、卫生间防水隔断板 19.2m²
- 2、墙身工艺300X600瓷砖 53.2m²
- 3、胶合板底，硅酸钙板造型天花 18.22m²
- 4、地面工艺铺设400X400防滑砖 19.32m²
- 5、50镀锌钢架底，黑金沙石材洗手台 2m长、台下盆、感应龙头
- 6、胶合板底面封氟碳铝塑板门套

门诊三楼卫生间平面图 1:120

重要声明:


1. 所有设计及图样之产权均为公司所有，未经书面同意不得采用。
2. 工程承建单位必须在工地现场对图中所有量度之尺寸进行核对。所有尺寸以标注为准，不得以比例度量图纸。请勿随意缩放图样，以免改变正确的量度比例。
3. 图中所标材料在选用时须符合中华人民共和国有关法律条文规定。
4. 如发现任何偏差或不详之处，请致函本公司。

ITEM NAME: 项目名称:
江海区人民医院
卫生间改造工程

PROJECT: 分项名称:

DRAWING TITLE: 图名:
门诊一楼卫生间平面图

DESIGNER 主设计	
COMPUTER DR 电脑绘图	
专业审定	
PROJECT CHIEF 项目负责人	
出图日期	
DRAWING NO. 图纸编号	PL-07

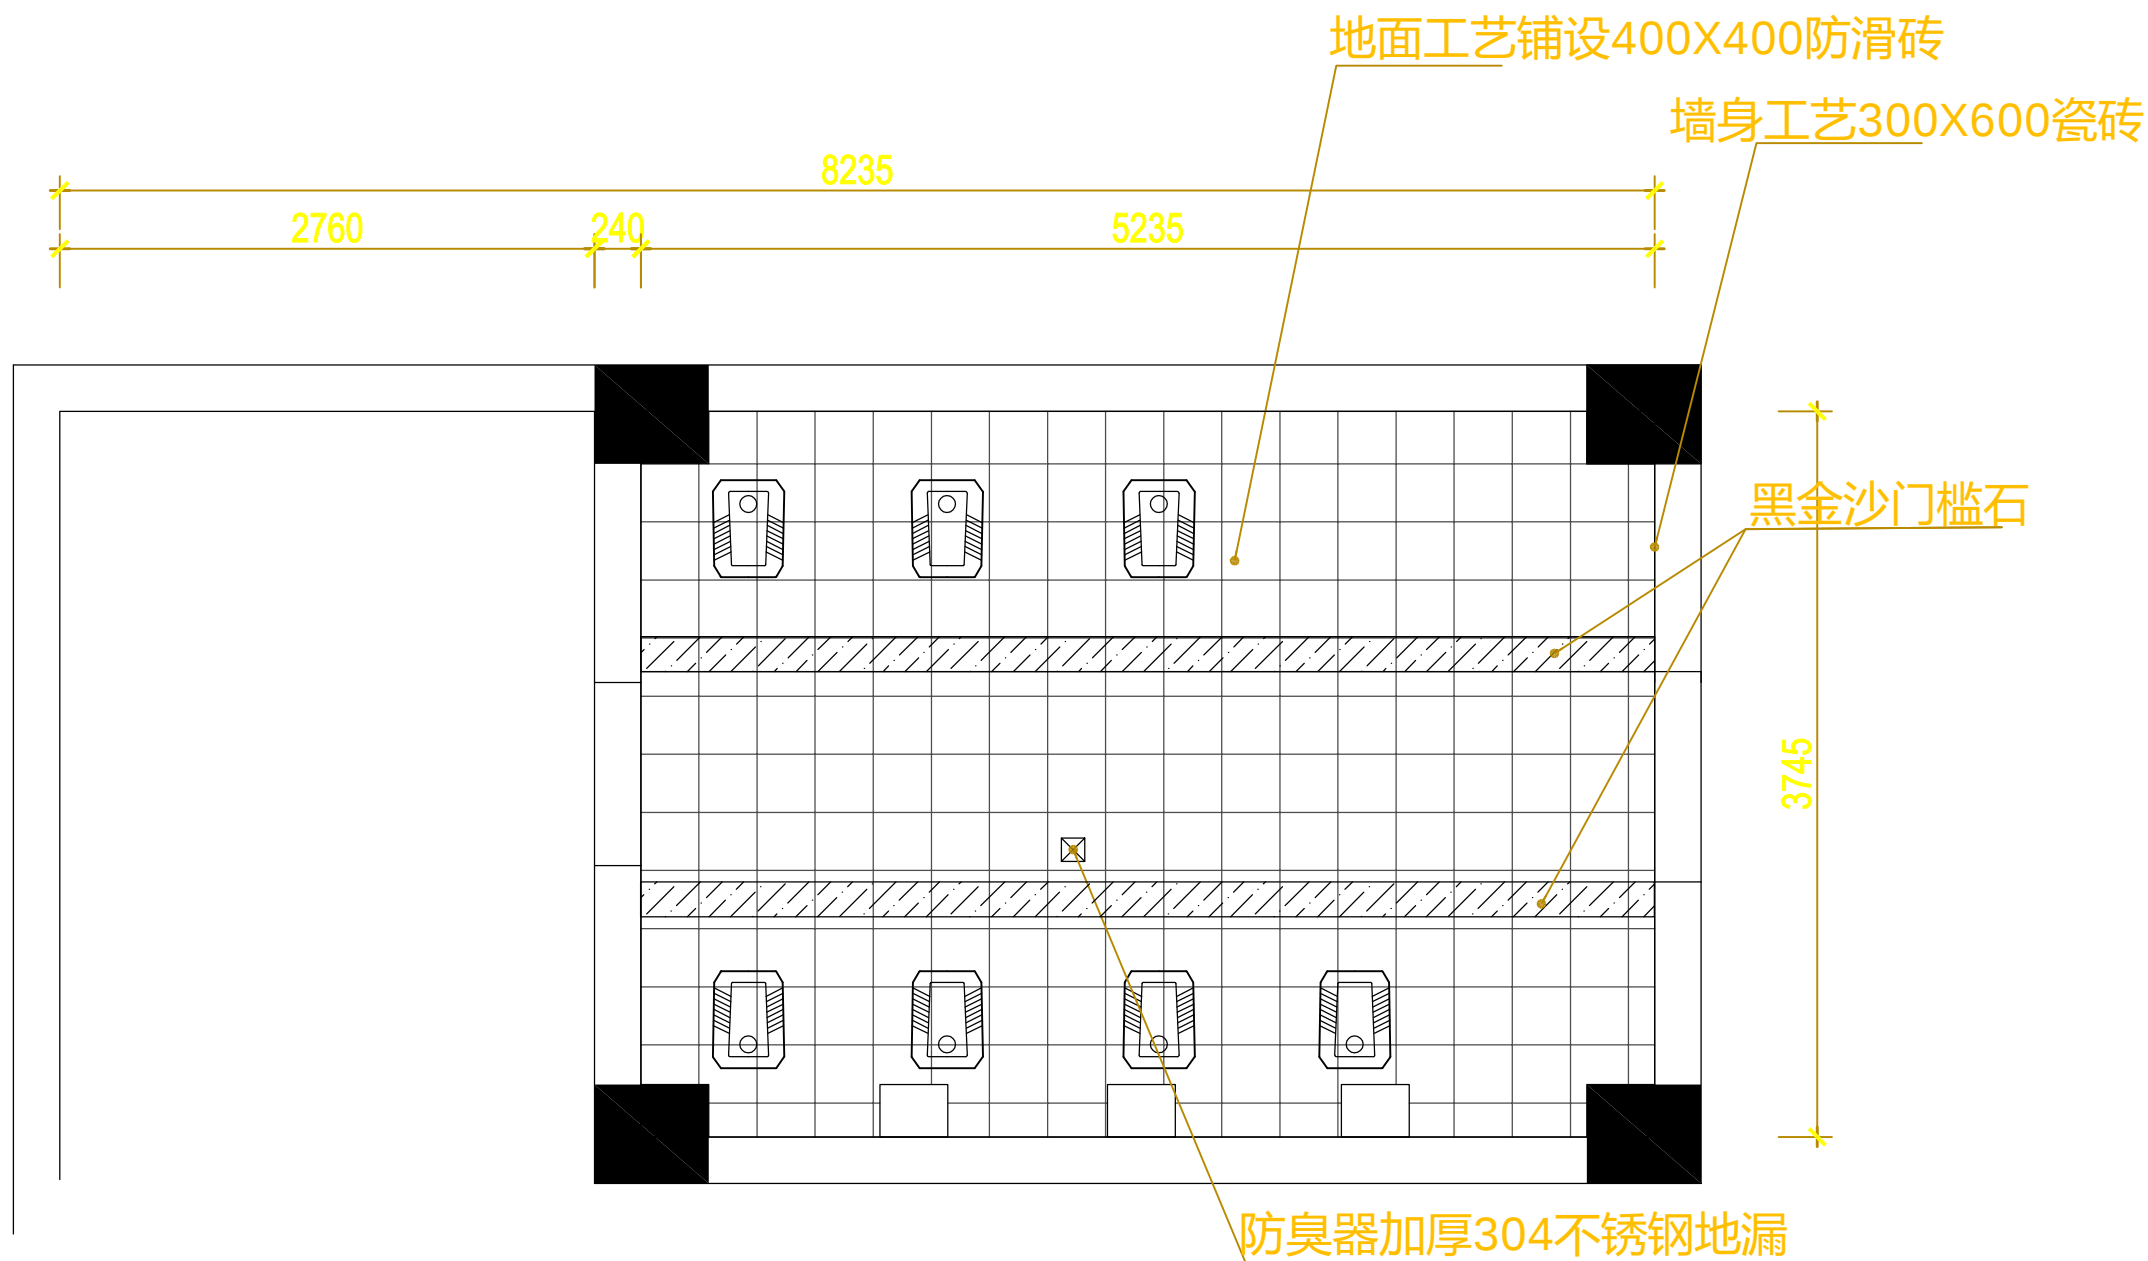

注:

- 1、墙身工艺300X600瓷砖 61.82m²
- 2、地面工艺铺设400X400防滑砖 19.32m²

门诊一楼卫生间地面铺贴图 1:120

重要声明:

1. 所有设计及图样之产权均为公司所有，未经书面同意不得采用。
2. 工程承建单位必须在工地现场对图中所有量度之尺寸进行核对。所有尺寸以标注为准，不得以比例度量图纸。请勿随意缩放图样，以免改变正确的量度比例。
3. 图中所标材料在选用时须符合中华人民共和国有关法律条文规定。
4. 如发现任何偏差或不详之处，请致函本公司。

ITEM NAME: 项目名称:
江海区人民医院
卫生间改造工程

PROJECT: 分项名称:

DRAWING TITLE: 图名:
门诊一楼卫生间地面铺贴图

DESIGNER
主设计

COMPUTER DR
电脑绘图


专业审定

PROJECT CHIEF
项目负责人

出图日期

DRAWING NO.
图纸编号

PL-08

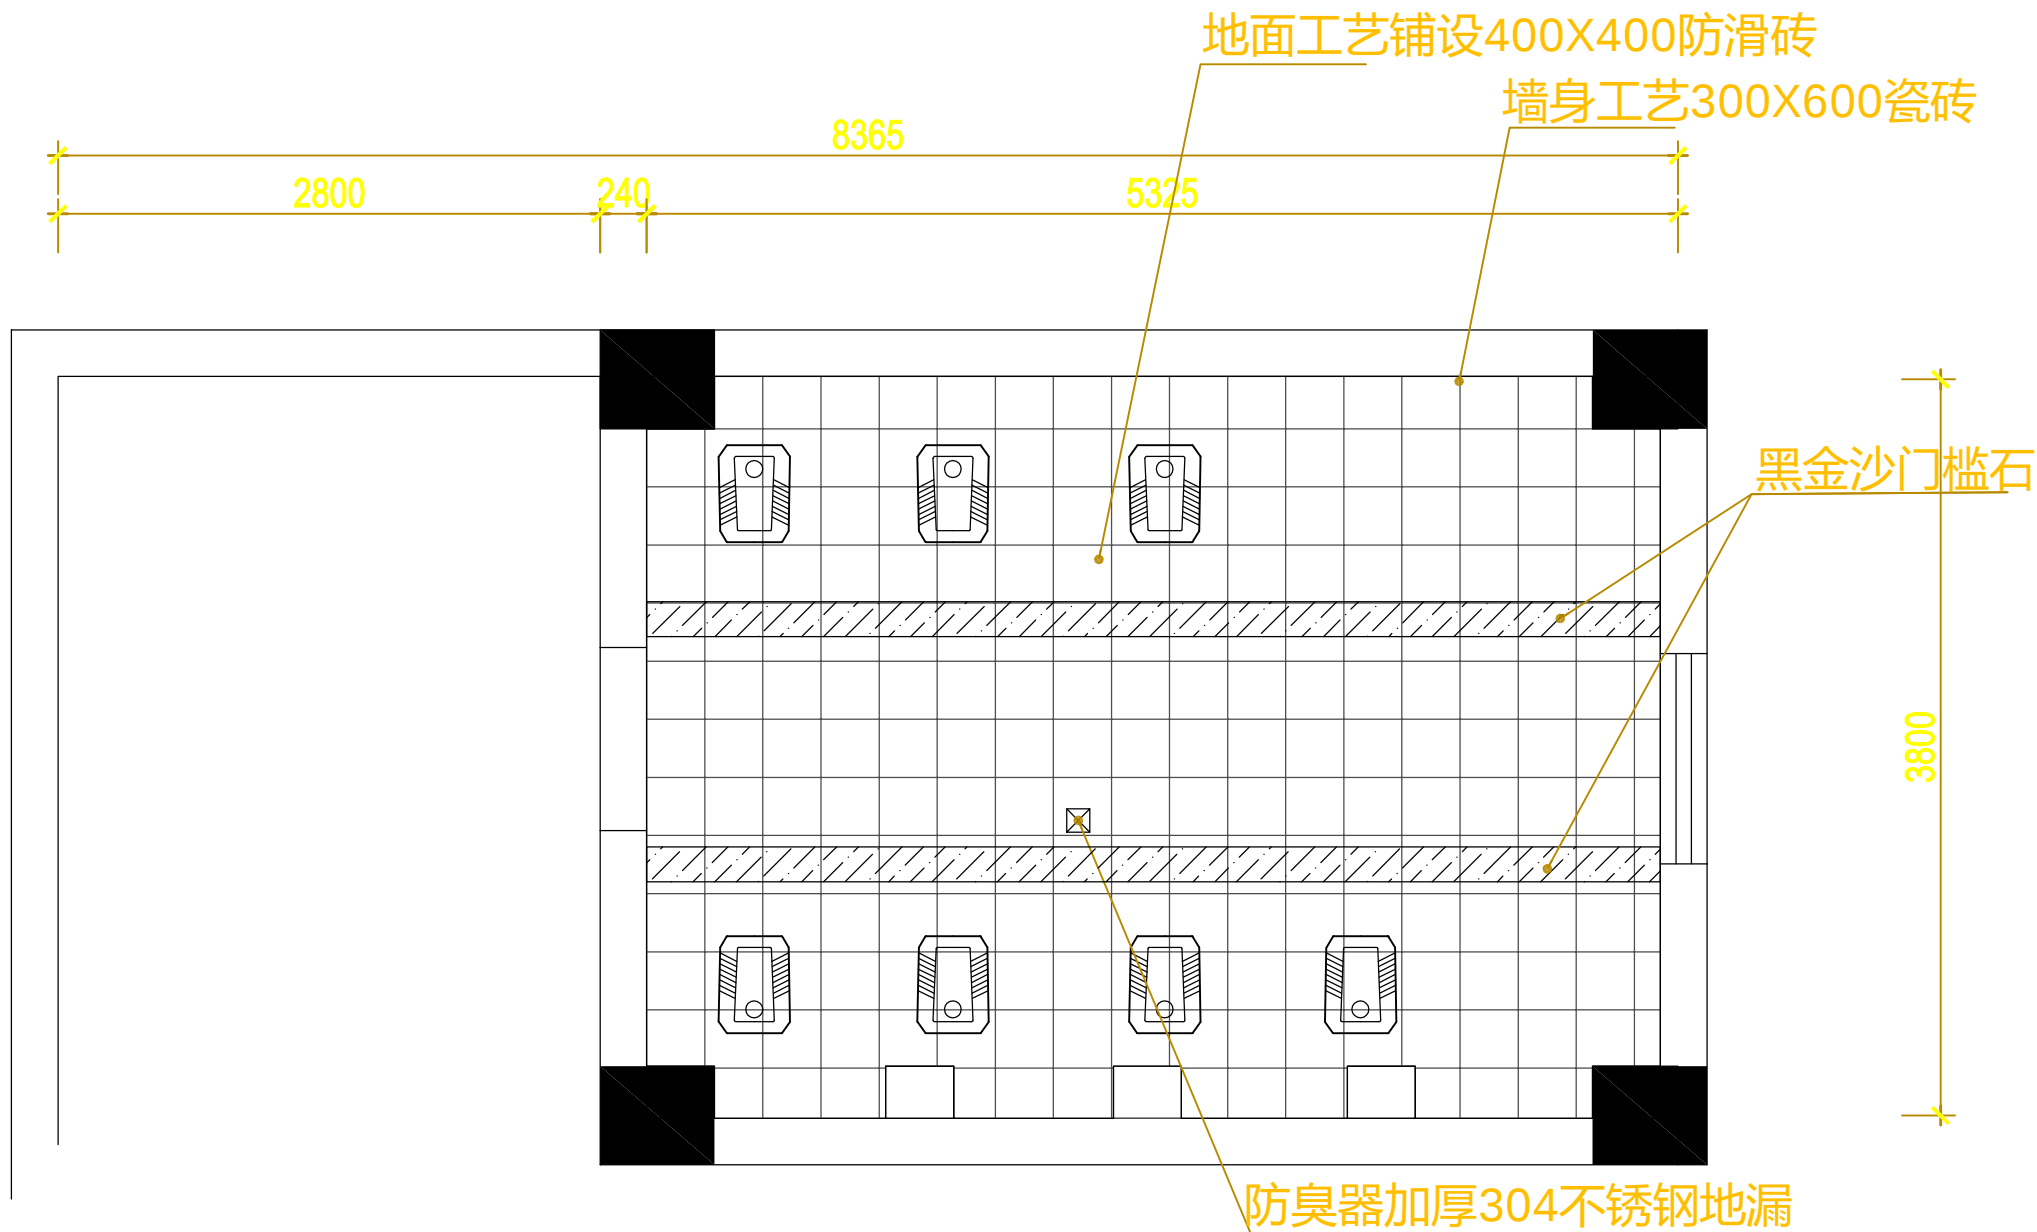

注:

- 1、墙身工艺300X600瓷砖 61.82m²
- 2、地面工艺铺设400X400防滑砖 19.32m²

门诊二楼卫生间地面铺贴图 1:120

重要声明:

1. 所有设计及图样之产权均为公司所有，未经书面同意不得采用。
2. 工程承建单位必须在工地现场对图中所有量度之尺寸进行核对。所有尺寸以标注为准，不得以比例度量图纸。请勿随意缩放图样，以免改变正确的量度比例。
3. 图中标材料在选用时须符合中华人民共和国有关法律条文规定。
4. 如发现任何偏差或不详之处，请致函本公司。

ITEM NAME: 项目名称:
江海区人民医院
卫生间改造工程

PROJECT: 分项名称:

DRAWING TITLE: 图名:
门诊二楼卫生间地面铺贴图

DESIGNER
主设计


COMPUTER DR
电脑绘图

专业审定

PROJECT CHIEF
项目负责人

出图日期

DRAWING NO.
图纸编号 PL-09

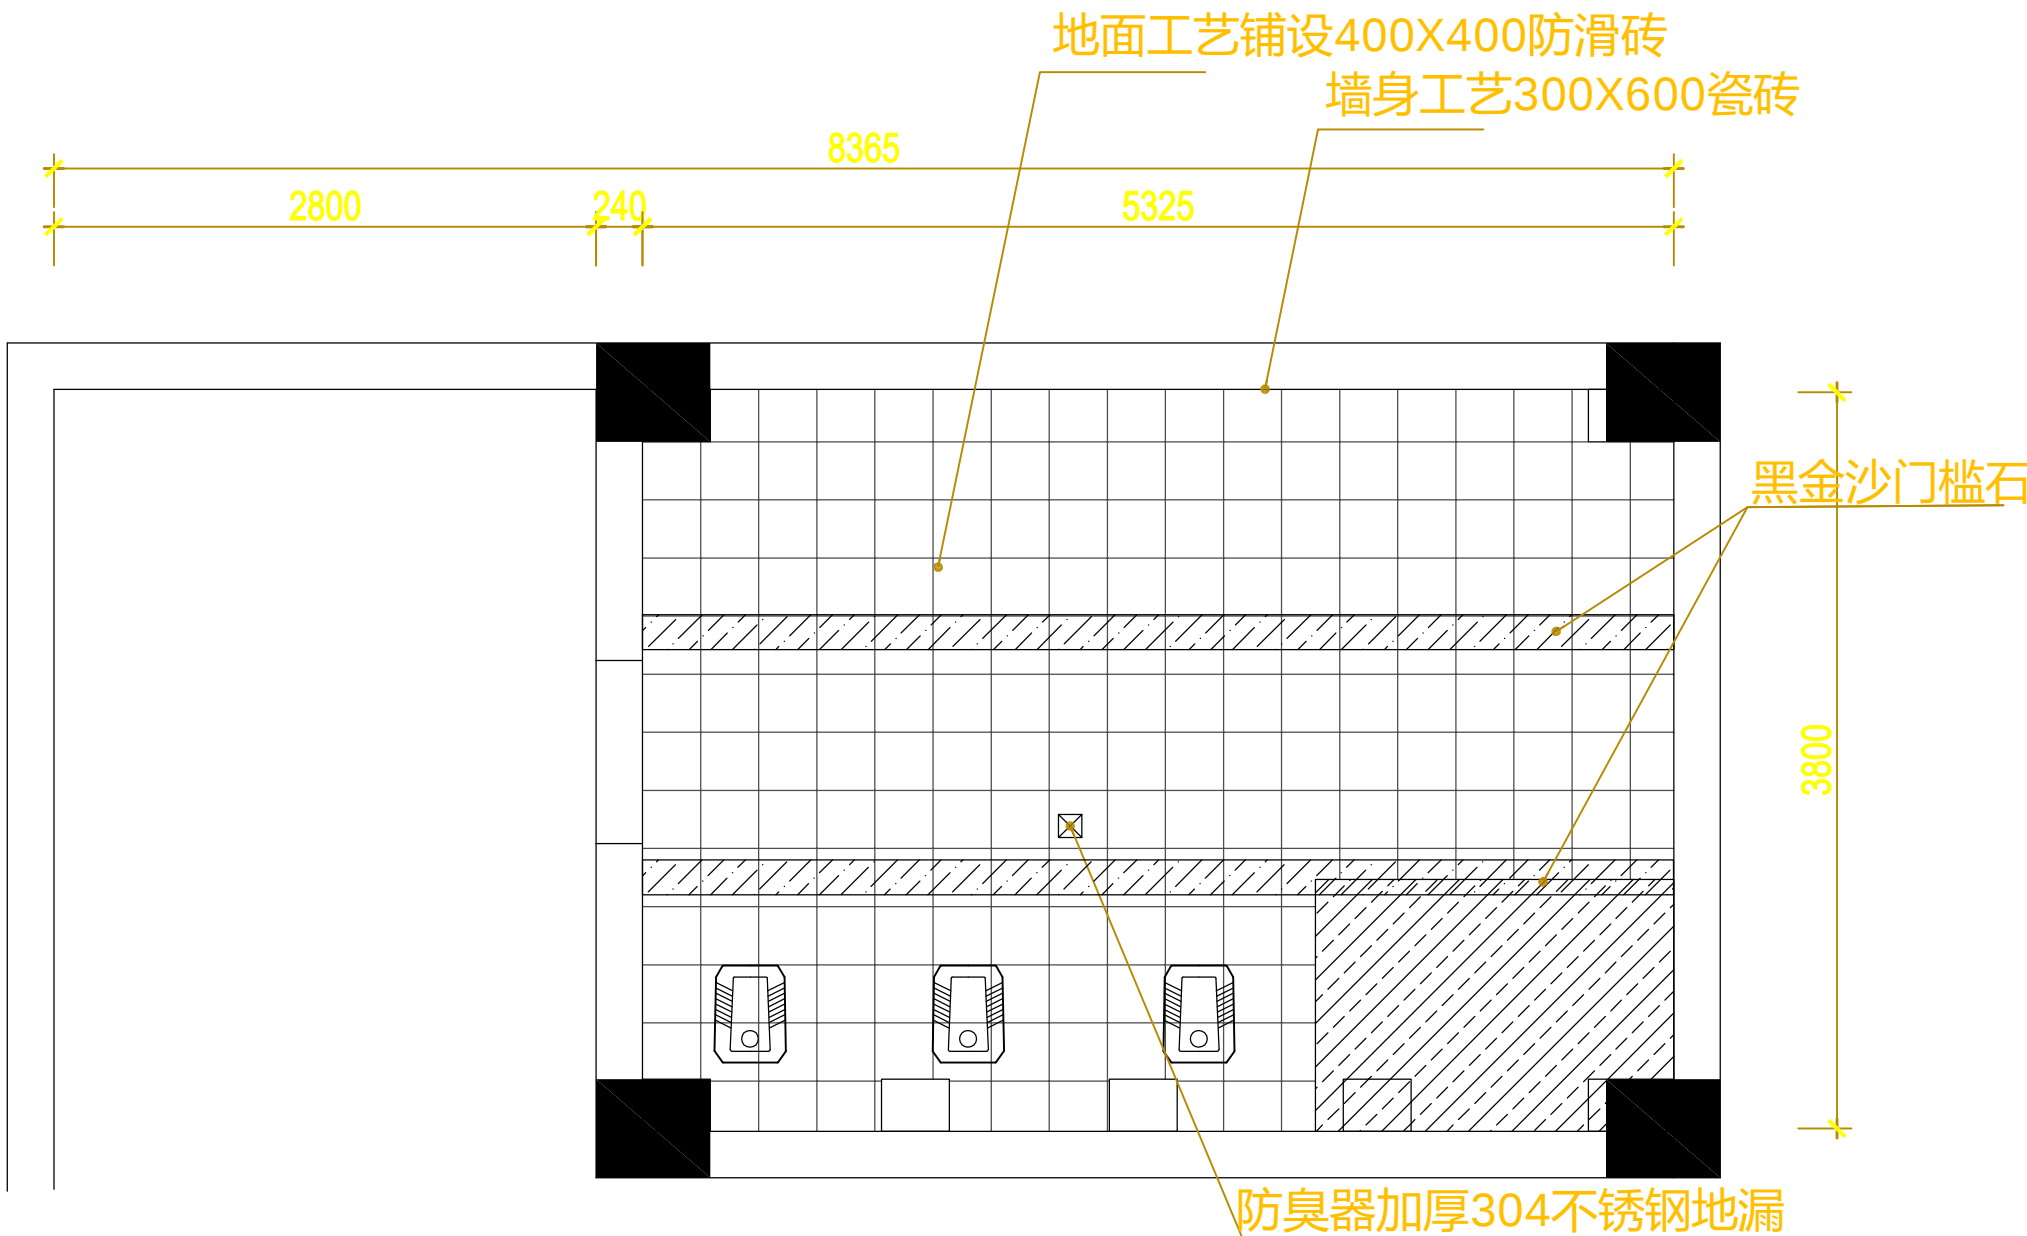

注:

- 1、墙身工艺300X600瓷砖 53.2m²
- 2、地面工艺铺设400X400防滑砖 19.32m²

门诊三楼卫生间地面铺贴图 1:120

重要声明:

1. 所有设计及图样之产权均为
司所有, 未经书面同意不得采用。

2. 工程承建单位必须在工地现场对图中所有量
度之尺寸进行核对。所有尺寸以标注为准,
不得以比例度量图纸。请勿随意缩放图样,
以免改变正确的量度比例。

3. 图中标材料在选用时须符合中华人民共和国
有关法律条文规定。


4. 如发现任何偏差或不详之处, 请致函本公司

ITEM NAME: 项目名称:
江海区人民医院
卫生间改造工程

PROJECT: 分项名称:

DRAWING TITLE: 图名:
门诊三楼卫生间地面铺贴图

DESIGNER 主 设 计	
COMPUTER DR 电 脑 绘 图	
专 业 审 定	
PROJECT CHIEF 项目负责人	
出 图 日 期	
DRAWING NO. 图纸编号	PL-10

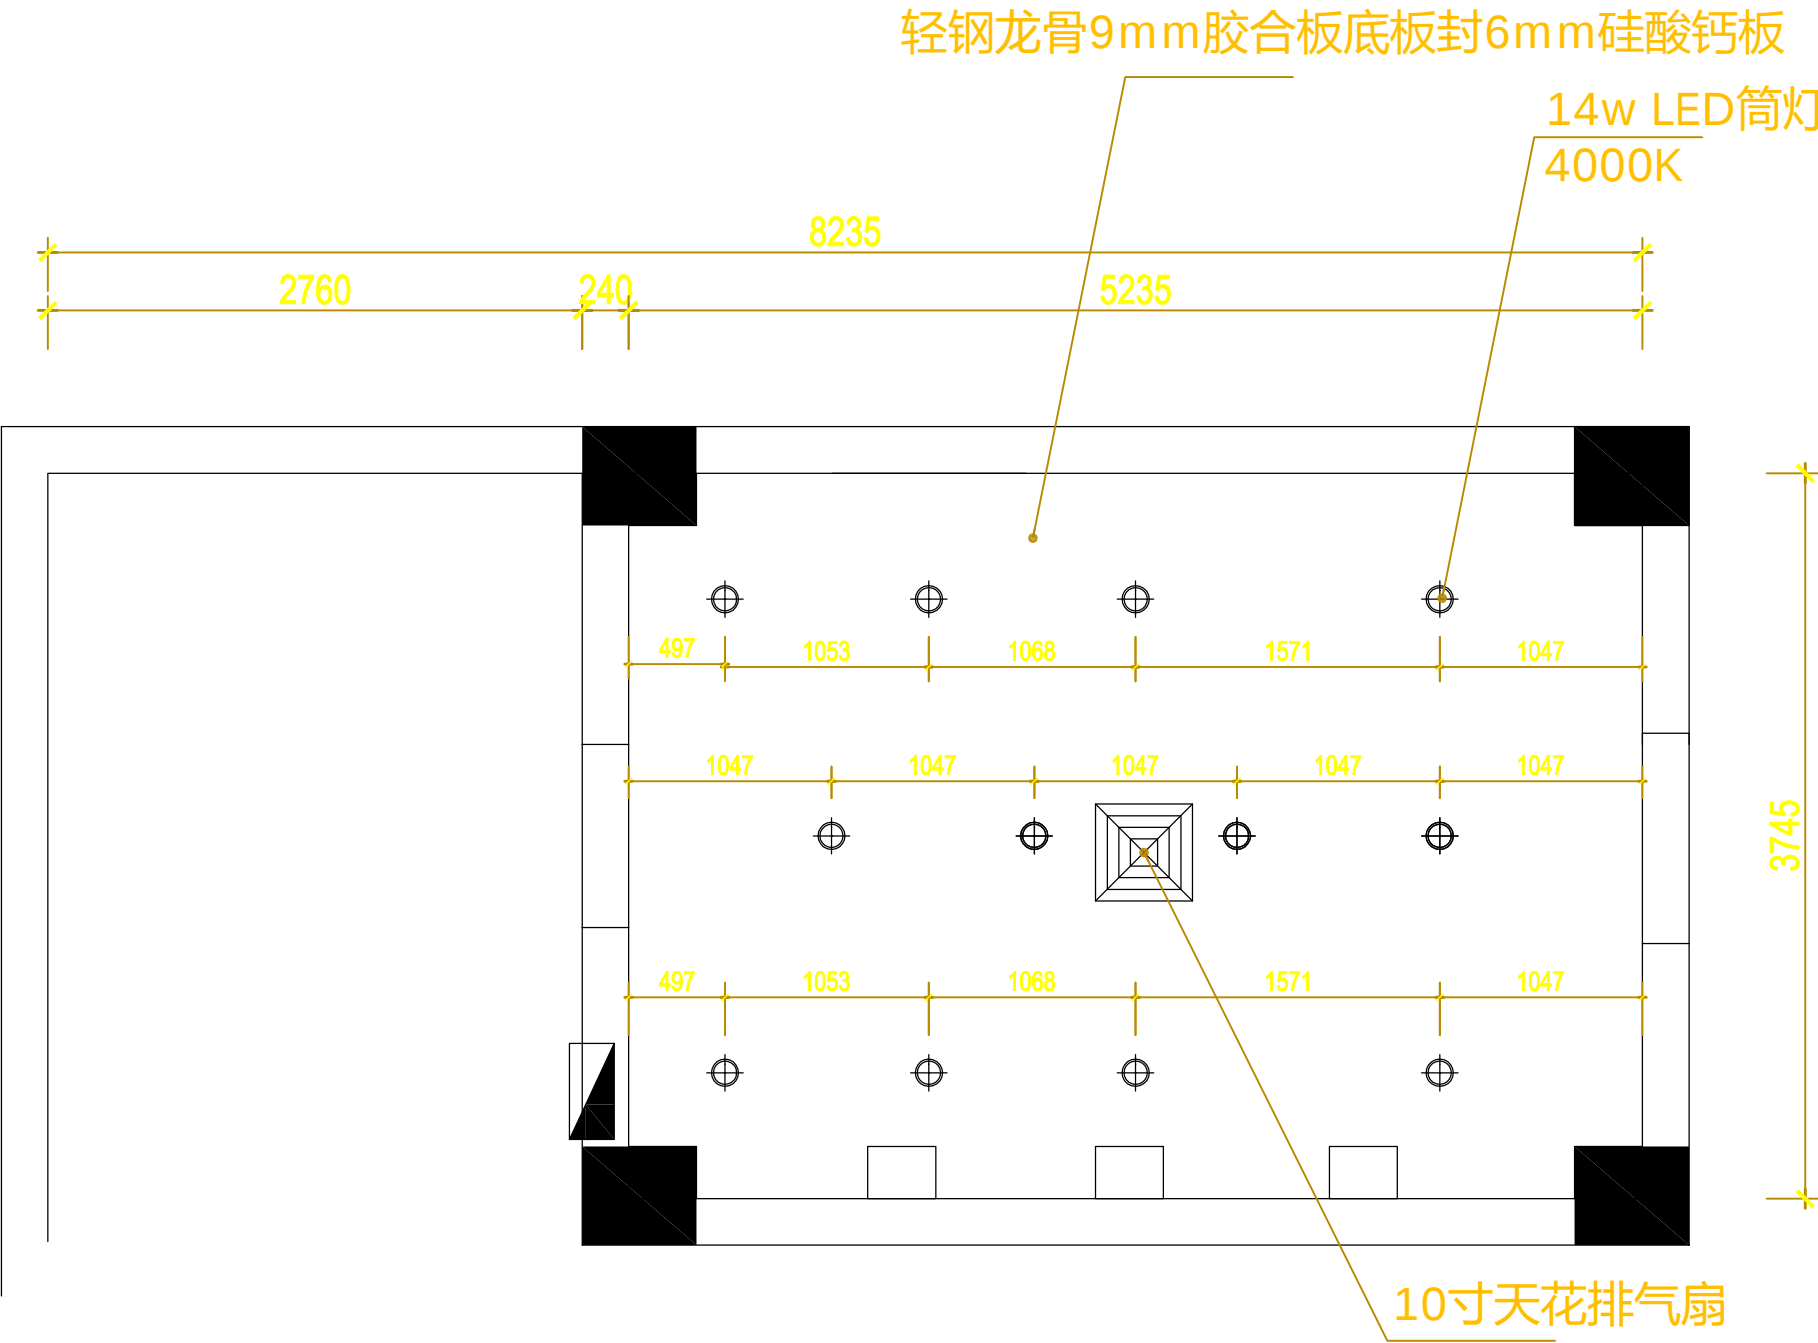

门诊一楼卫生间天花布置图1:120

注:

- 1、新做轻钢龙骨9mm胶合板底板封6mm硅酸钙板 19.32m²
- 2、4000K 14W LED筒灯

重要声明:

1. 所有设计及图样之产权均为
司所有, 未经书面同意不得采用。

2. 工程承建单位必须在工地现场对图中所有量
度之尺寸进行核对。所有尺寸以标注为准,
不得以比例度量图纸。请勿随意缩放图样,
以免改变正确的量度比例。

3. 图中所标材料在选用时须符合中华人民共和
国有关法律条文规定。

4. 如发现任何偏差或不详之处, 请致函本公司

ITEM NAME: 项目名称:
江海区人民医院
卫生间改造工程

PROJECT: 分项名称:

DRAWING TITLE: 图名:
门诊一楼卫生间天花布置图

DESIGNER
主 设 计

COMPUTER DR
电 脑 绘 图


专 业 审 定

PROJECT CHIEF
项目负责人

出 图 日 期

DRAWING NO.
图纸编号

PL-11

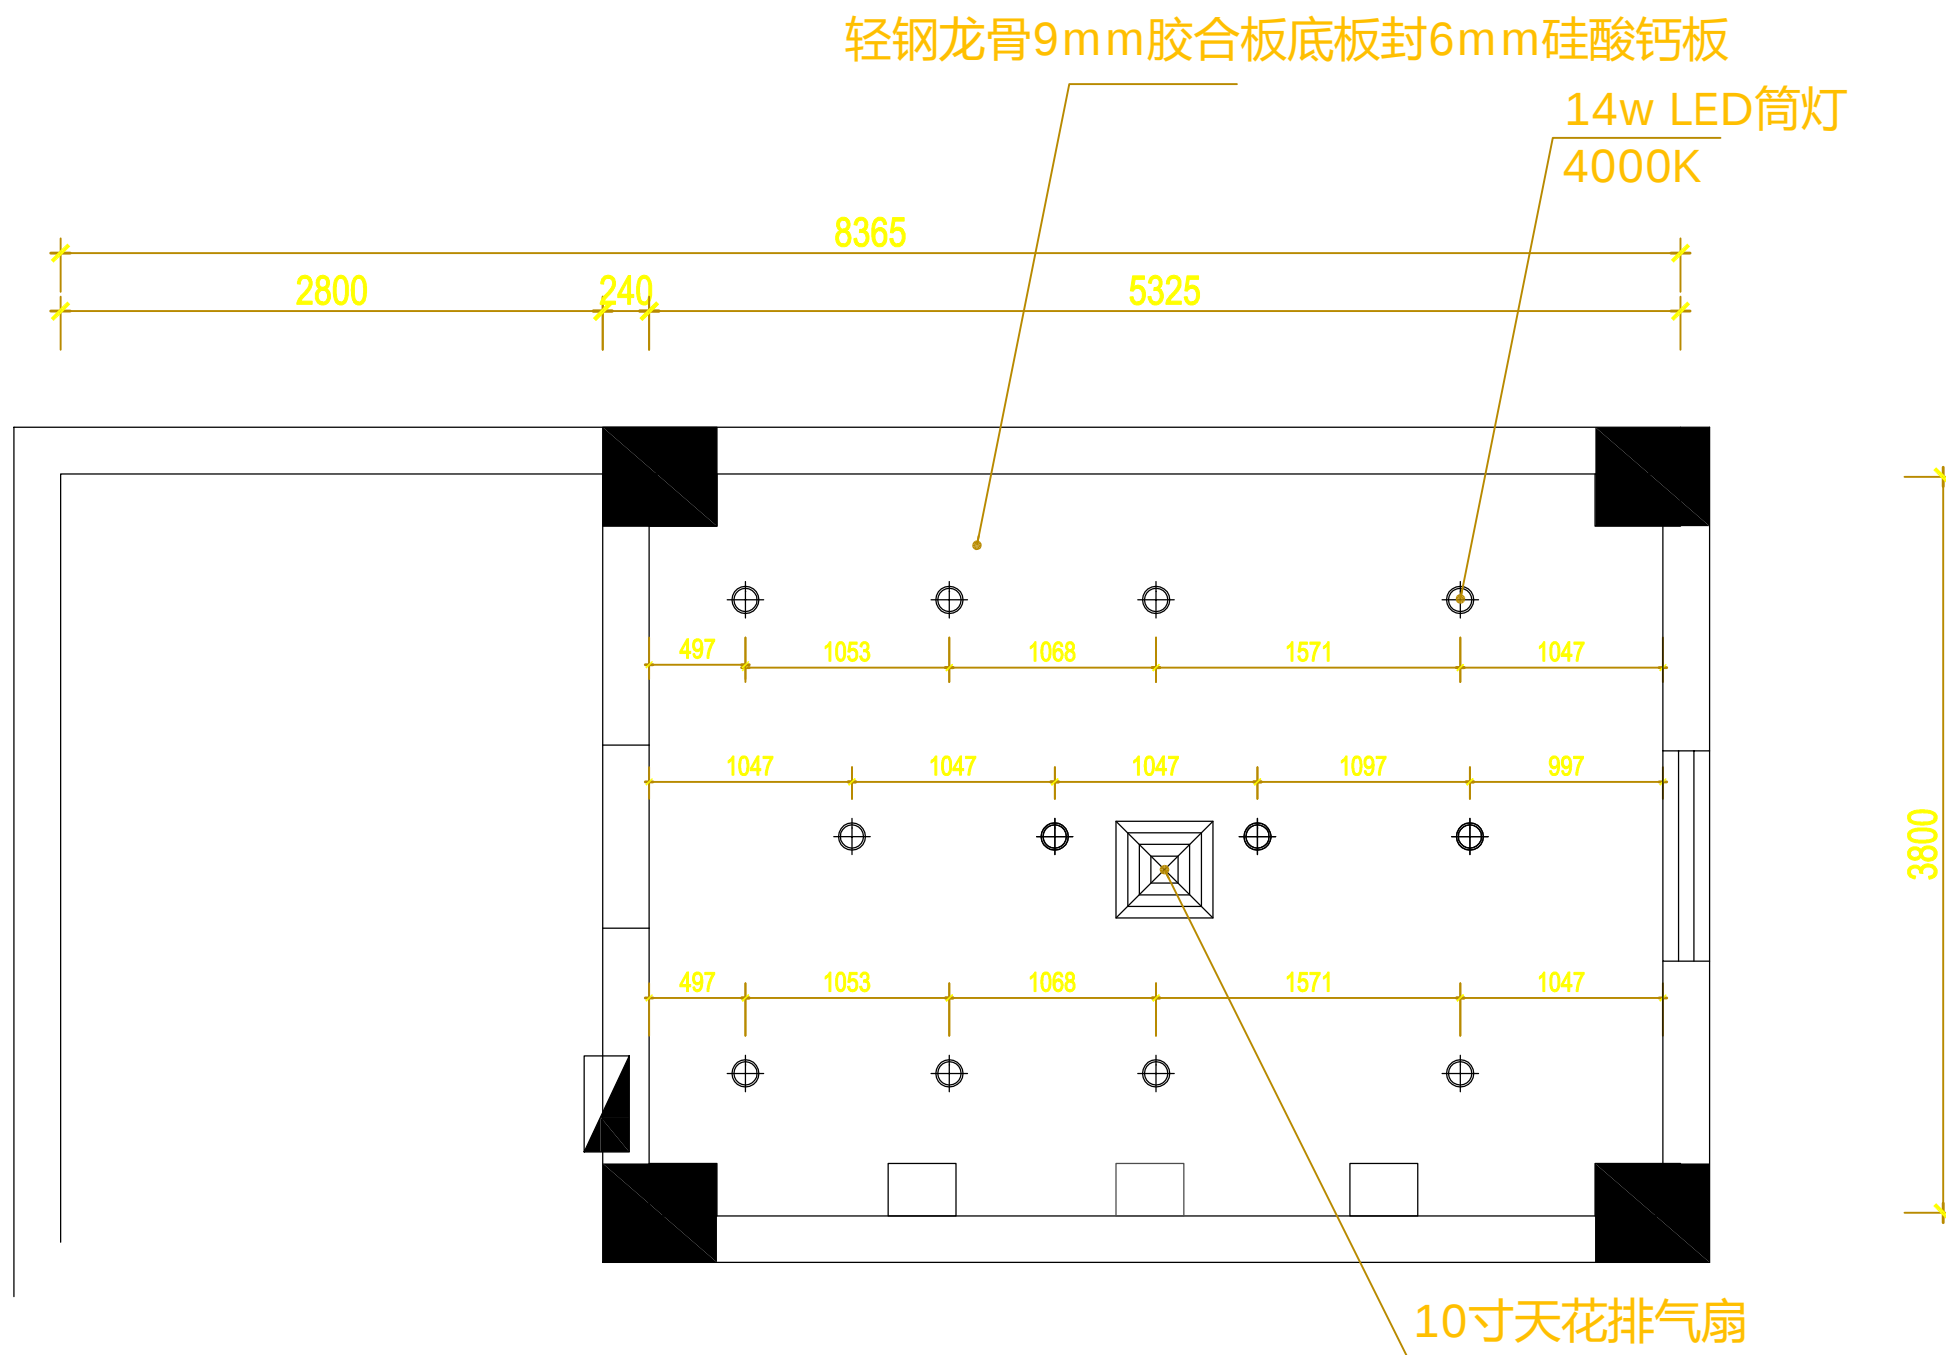

门诊二楼卫生间天花布置图 1:120

注:

- 新做轻钢龙骨9mm胶合板底板封6mm硅酸钙板 19.32m²
- 4000K 14W LED筒灯

重要声明:

- 所有设计及图样之产权均为公司所有, 未经书面同意不得采用。
- 工程承建单位必须在工地现场对图中所有量度之尺寸进行核对。所有尺寸以标注为准, 不得以比例度量图纸。请勿随意缩放图样, 以免改变正确的量度比例。
- 图中标材料在选用时须符合中华人民共和国有关法律条文规定。
- 如发现任何偏差或不详之处, 请致函本公司

ITEM NAME: 项目名称:
江海区人民医院
卫生间改造工程

PROJECT: 分项名称:

DRAWING TITLE: 图名:
门诊二楼卫生间天花布置图

DESIGNER
主设计

COMPUTER DR
电脑绘图


专业审定

PROJECT CHIEF
项目负责人

出图日期

DRAWING NO.
图纸编号

PL-12

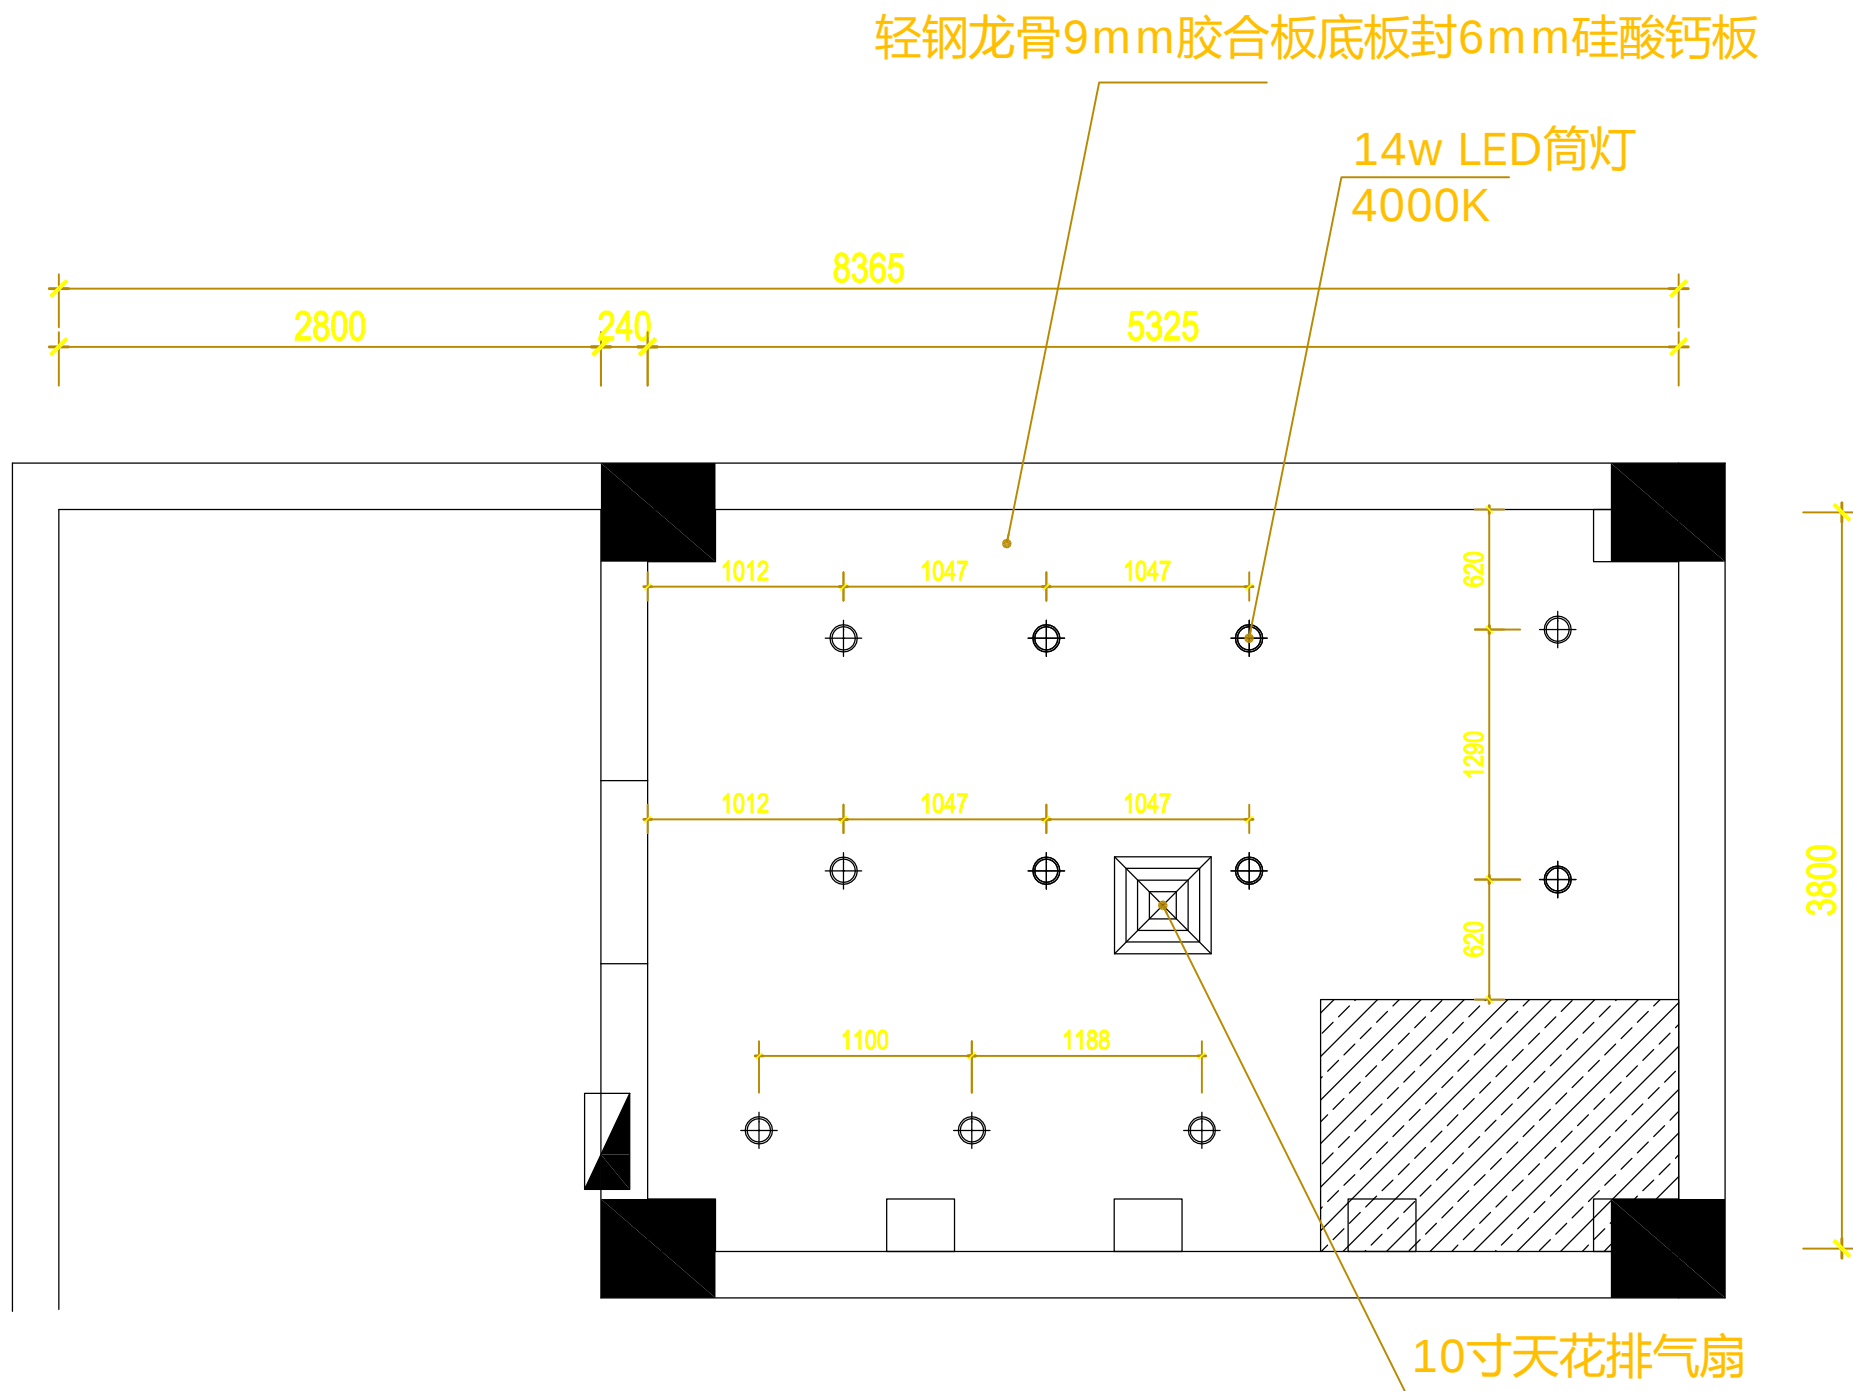

门诊三楼卫生间天花布置图1:120

注:

- 1、新做轻钢龙骨9mm胶合板底板封6mm硅酸钙板 19.32m²
- 2、4000K 14W LED筒灯

重要声明:

1. 所有设计及图样之产权均为
司所有, 未经书面同意不得采用。
2. 工程承建单位必须在工地现场对图中所有量
度之尺寸进行核对。所有尺寸以标注为准,
不得以比例度量图纸。请勿随意缩放图样,
以免改变正确的量度比例。
3. 图中所标材料在选用时须符合中华人民共和国
有关法律条文规定。
4. 如发现任何偏差或不详之处, 请致函本公司

ITEM NAME: 项目名称:
江海区人民医院
卫生间改造工程

PROJECT: 分项名称:

DRAWING TITLE: 图名:
门诊三楼卫生间天花布置图

DESIGNER
主设计

COMPUTER DR
电脑绘图


专业审定

PROJECT CHIEF
项目负责人

出图日期

DRAWING NO.
图纸编号

PL-13

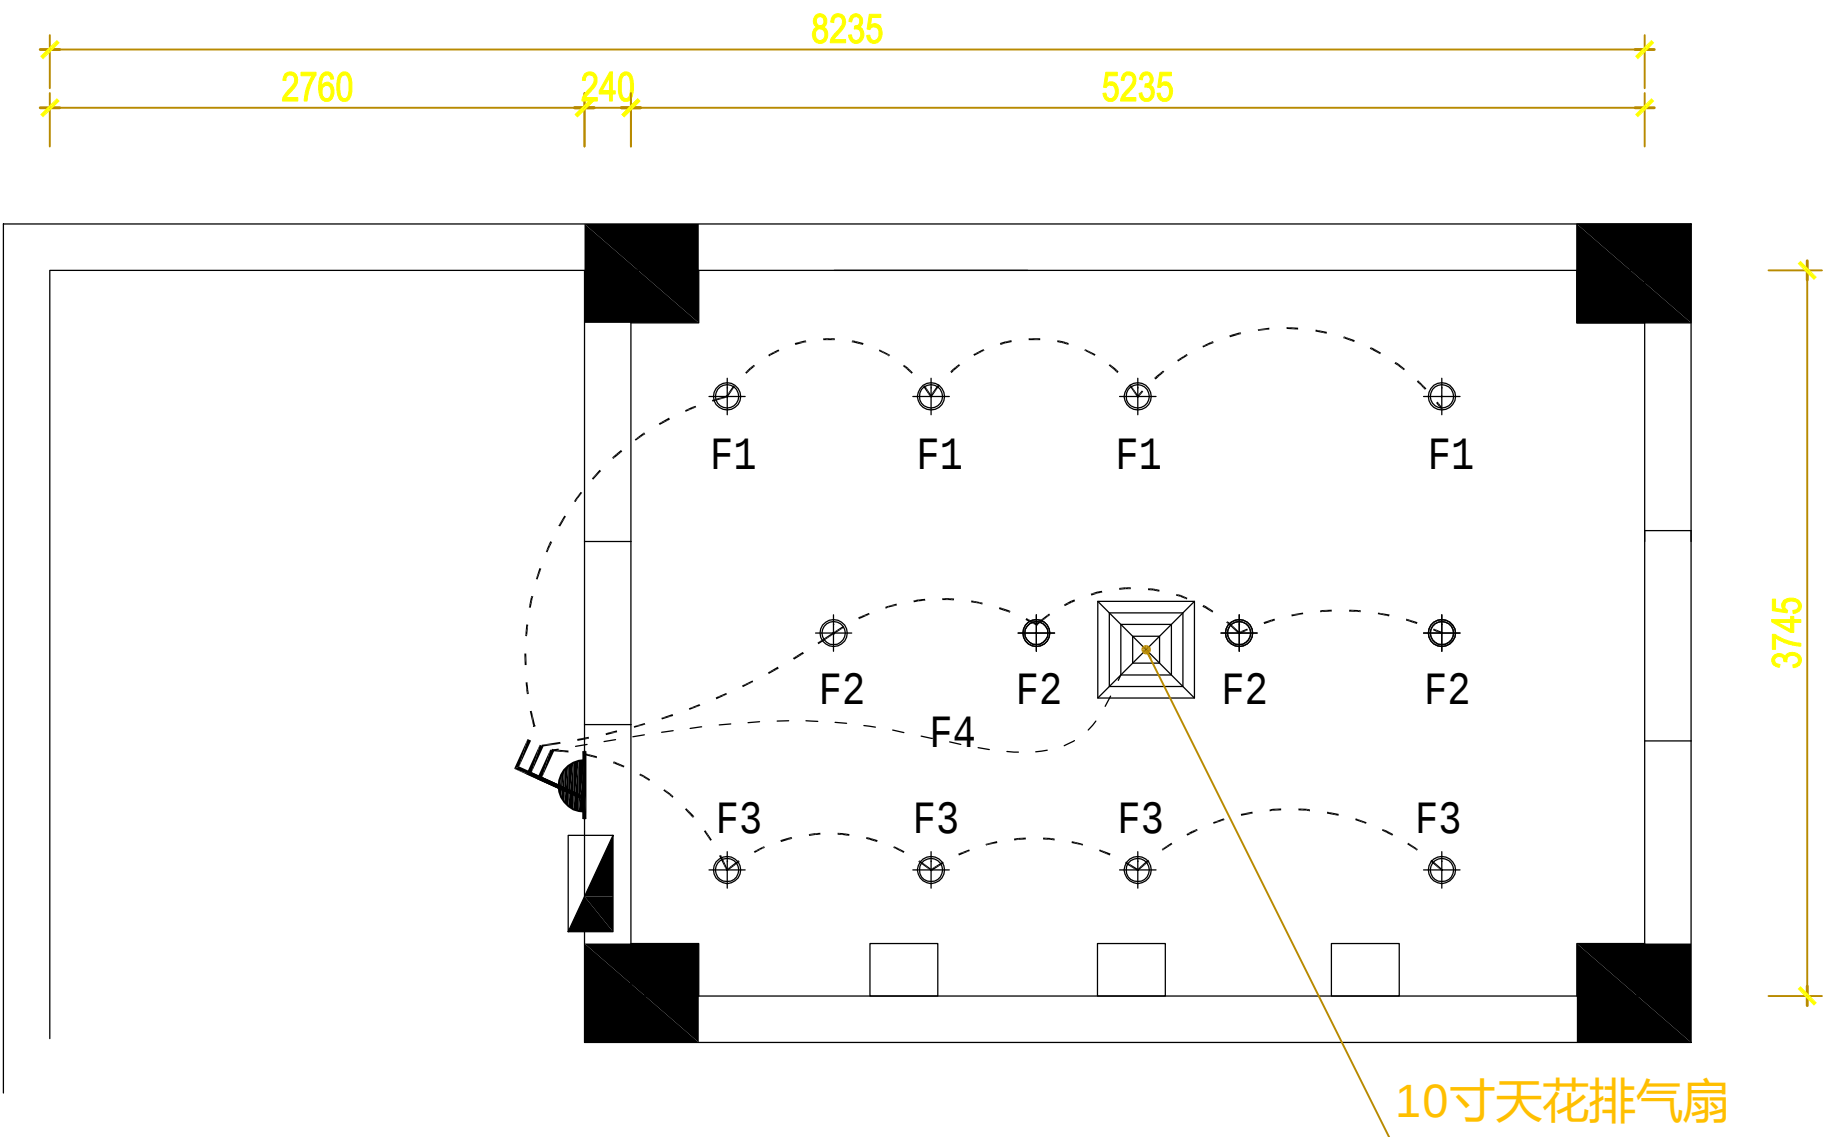

门诊一楼卫生间开关布置图1:120

重要声明:

1. 所有设计及图样之产权均为
司所有，未经书面同意不得采用。
2. 工程承建单位必须在工地现场对图中所有量
度之尺寸进行核对。所有尺寸以标注为准，
不得以比例度量图纸。请勿随意缩放图样，
以免改变正确的量度比例。
3. 图中标材料在选用时须符合中华人民共和国
有关法律条文规定。
4. 如发现任何偏差或不详之处，请致函本公司

ITEM NAME: 项目名称:
江海区人民医院
卫生间改造工程

PROJECT: 分项名称:

DRAWING TITLE: 图名:
门诊一楼卫生间开关布置图

DESIGNER
主 设 计

COMPUTER DR
电 脑 绘 图


专 业 审 定

PROJECT CHIEF
项目负责人

出 图 日 期

DRAWING NO.
图纸编号

PL-14

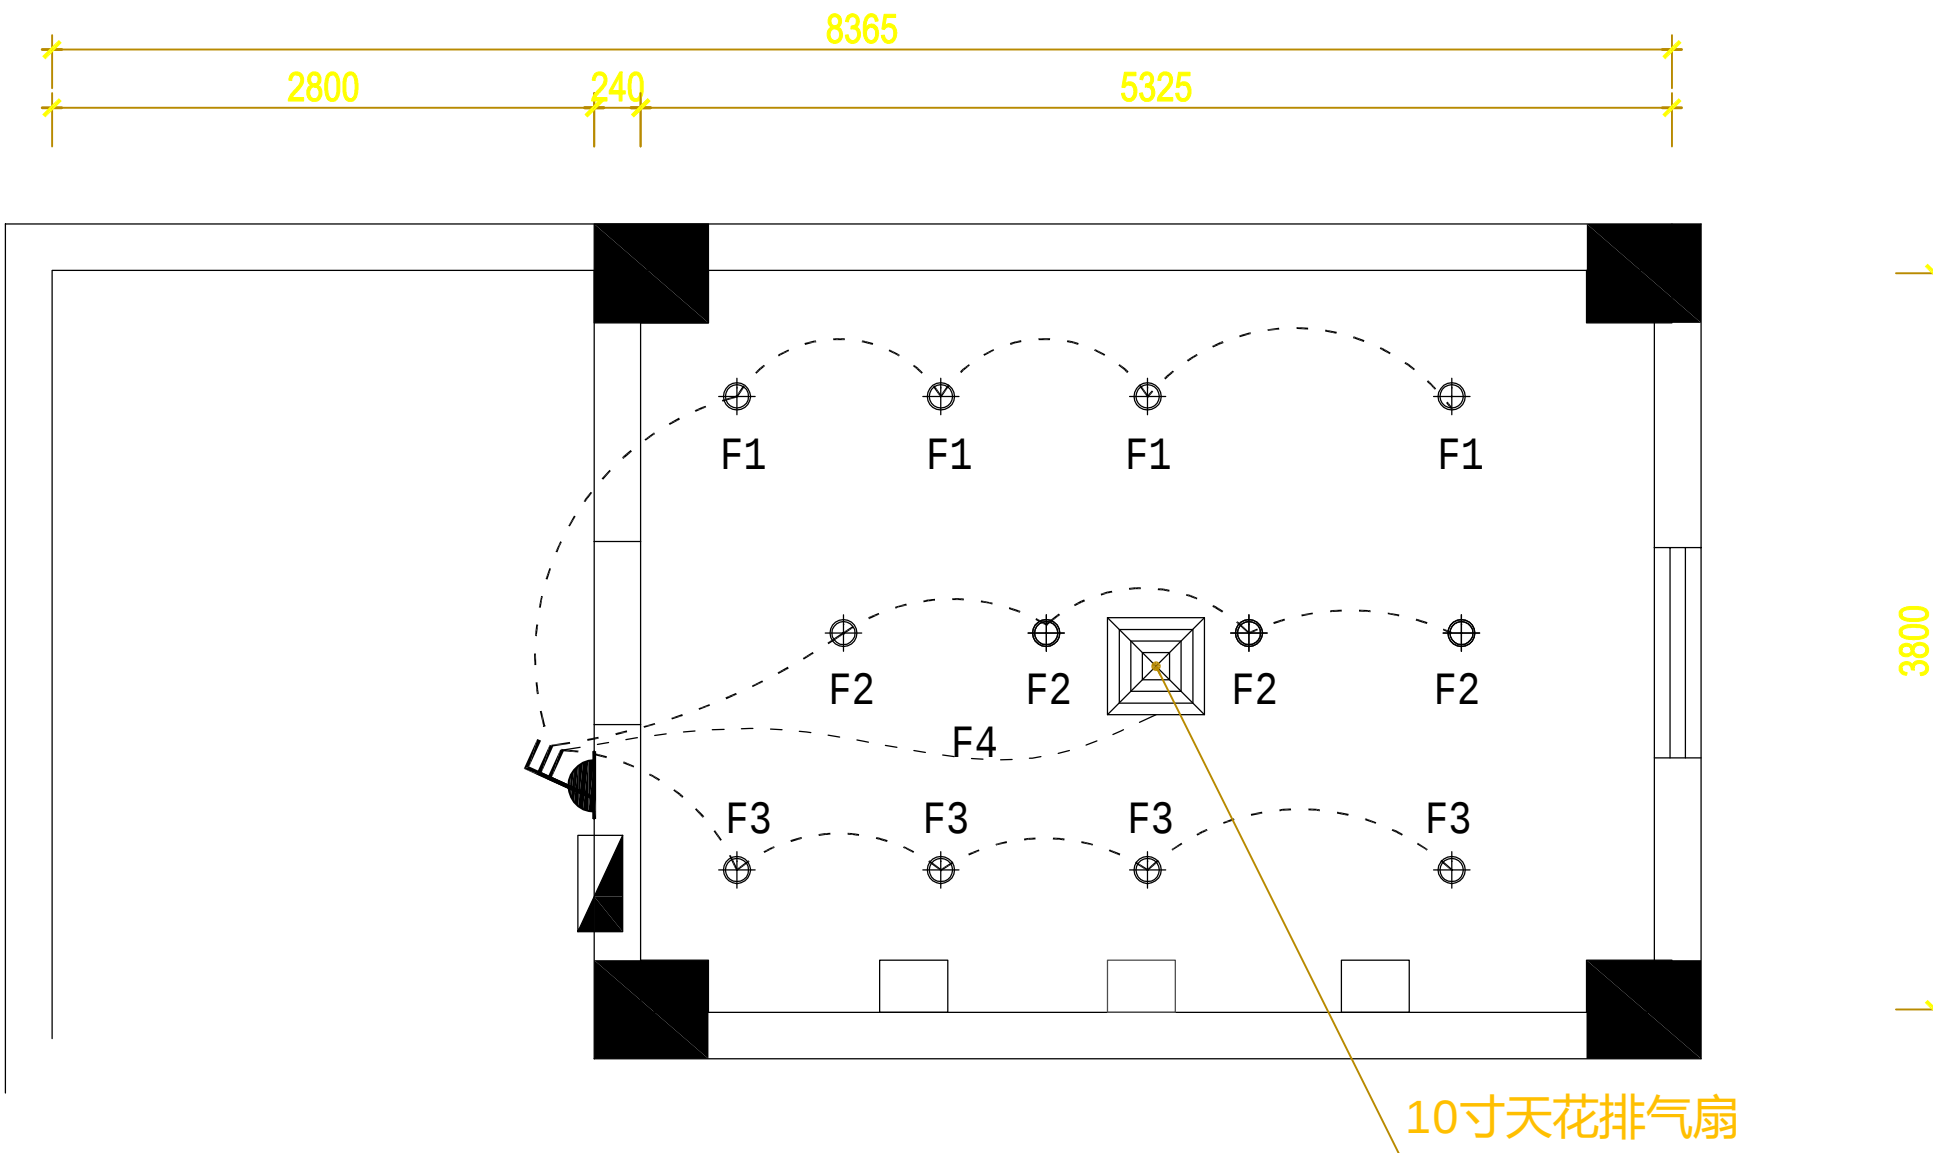

门诊二楼卫生间开关布置图1:120

重要声明:

1. 所有设计及图样之产权均为
司所有，未经书面同意不得采用。
2. 工程承建单位必须在工地现场对图中所有量
度之尺寸进行核对。所有尺寸以标注为准，
不得以比例度量图纸。请勿随意缩放图样，
以免改变正确的量度比例。
3. 图中标材料在选用时须符合中华人民共和国
有关法律条文规定。
4. 如发现任何偏差或不详之处，请致函本公司

ITEM NAME: 项目名称:
江海区人民医院
卫生间改造工程

PROJECT: 分项名称:

DRAWING TITLE: 图名:
门诊二楼卫生间开关布置图

DESIGNER

主 设 计

COMPUTER DR

电 脑 绘 图

专 业 审 定

PROJECT CHIEF


项目负责人

出 图 日 期

DRAWING NO.

图纸编号

PL-15

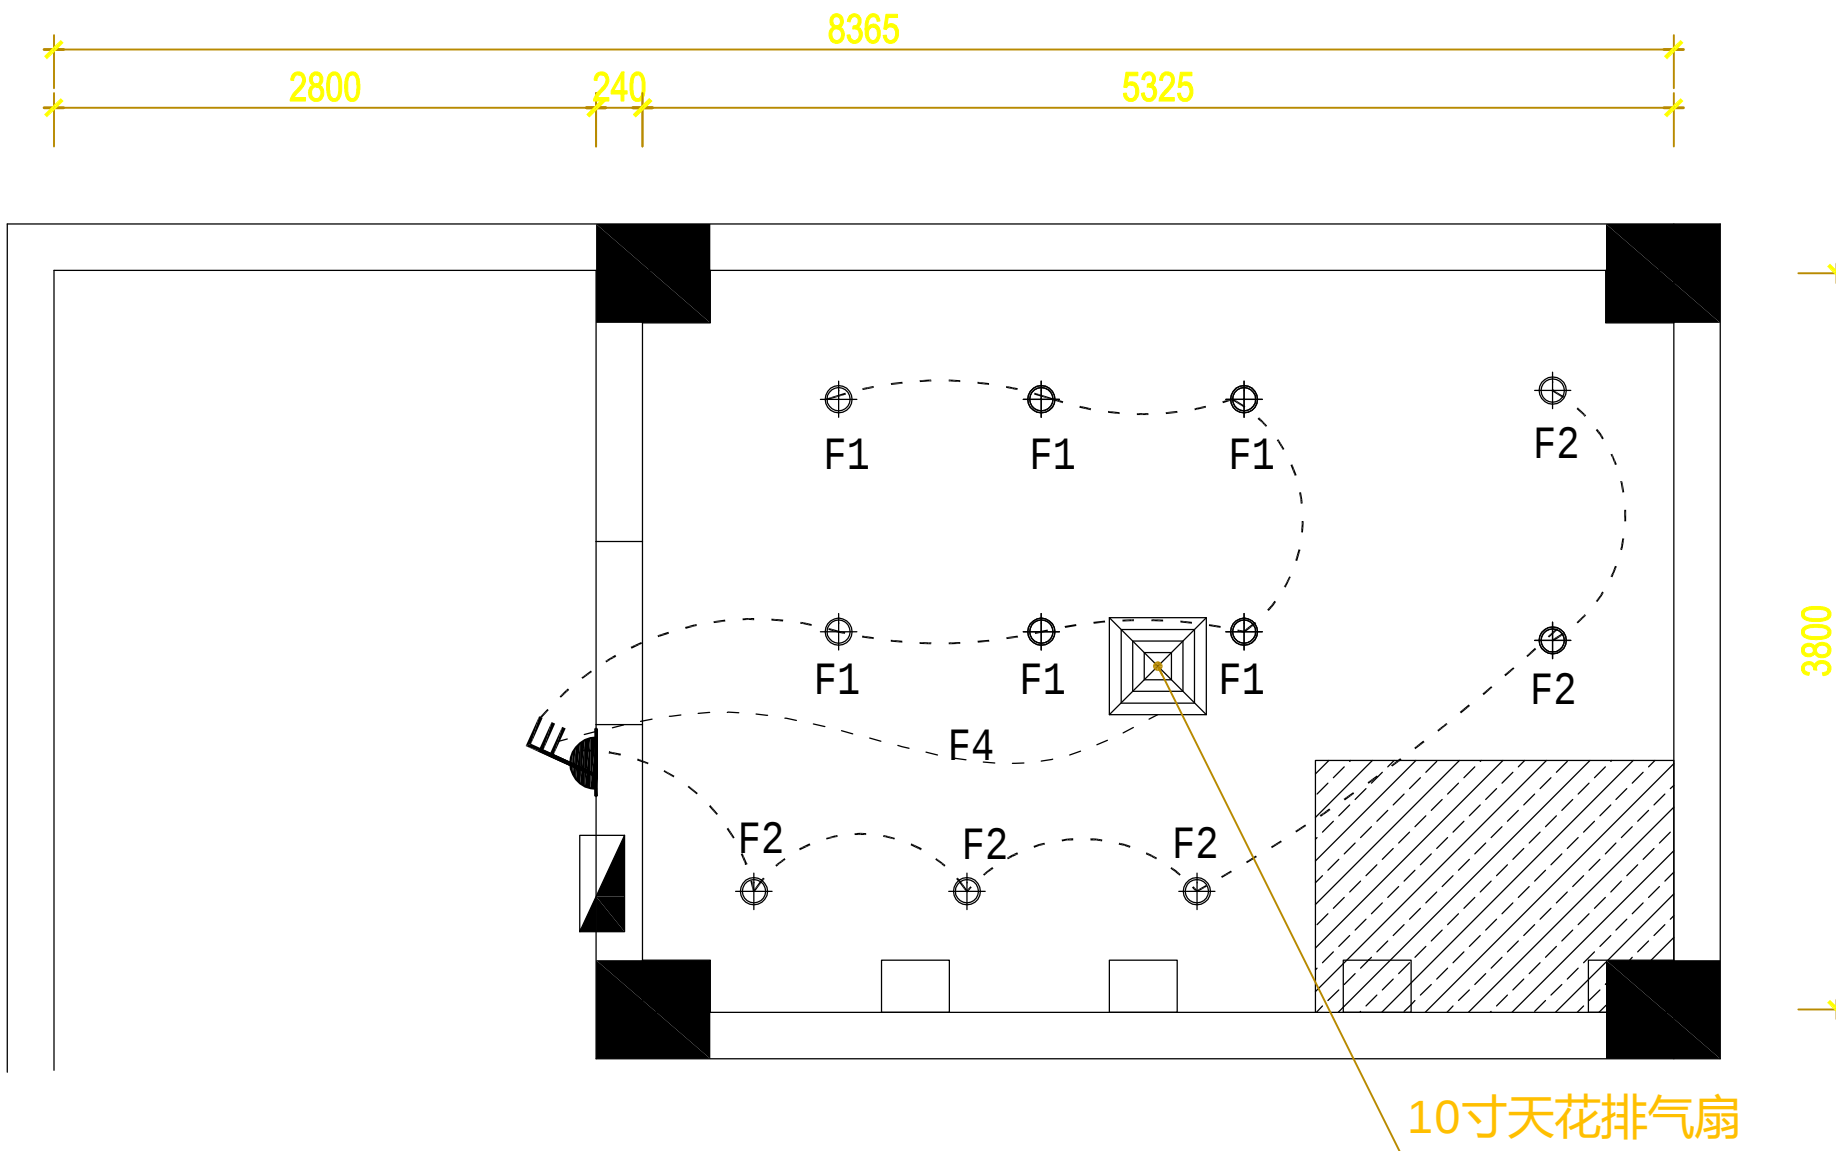

门诊三楼卫生间开关布置图1:120

重要声明:

1. 所有设计及图样之产权均为
司所有，未经书面同意不得采用。
2. 工程承建单位必须在工地现场对图中所有量
度之尺寸进行核对。所有尺寸以标注为准，
不得以比例度量图纸。请勿随意缩放图样，
以免改变正确的量度比例。
3. 图中标材料在选用时须符合中华人民共和国
有关法律条文规定。
4. 如发现任何偏差或不详之处，请致函本公司

ITEM NAME: 项目名称:
江海区人民医院
卫生间改造工程

PROJECT: 分项名称:

DRAWING TITLE: 图名:
门诊三楼卫生间开关布置图

DESIGNER

主 设 计

COMPUTER DR

电 脑 绘 图

专 业 审 定

PROJECT CHIEF


项目负责人

出 图 日 期

DRAWING NO.

图纸编号

PL-16

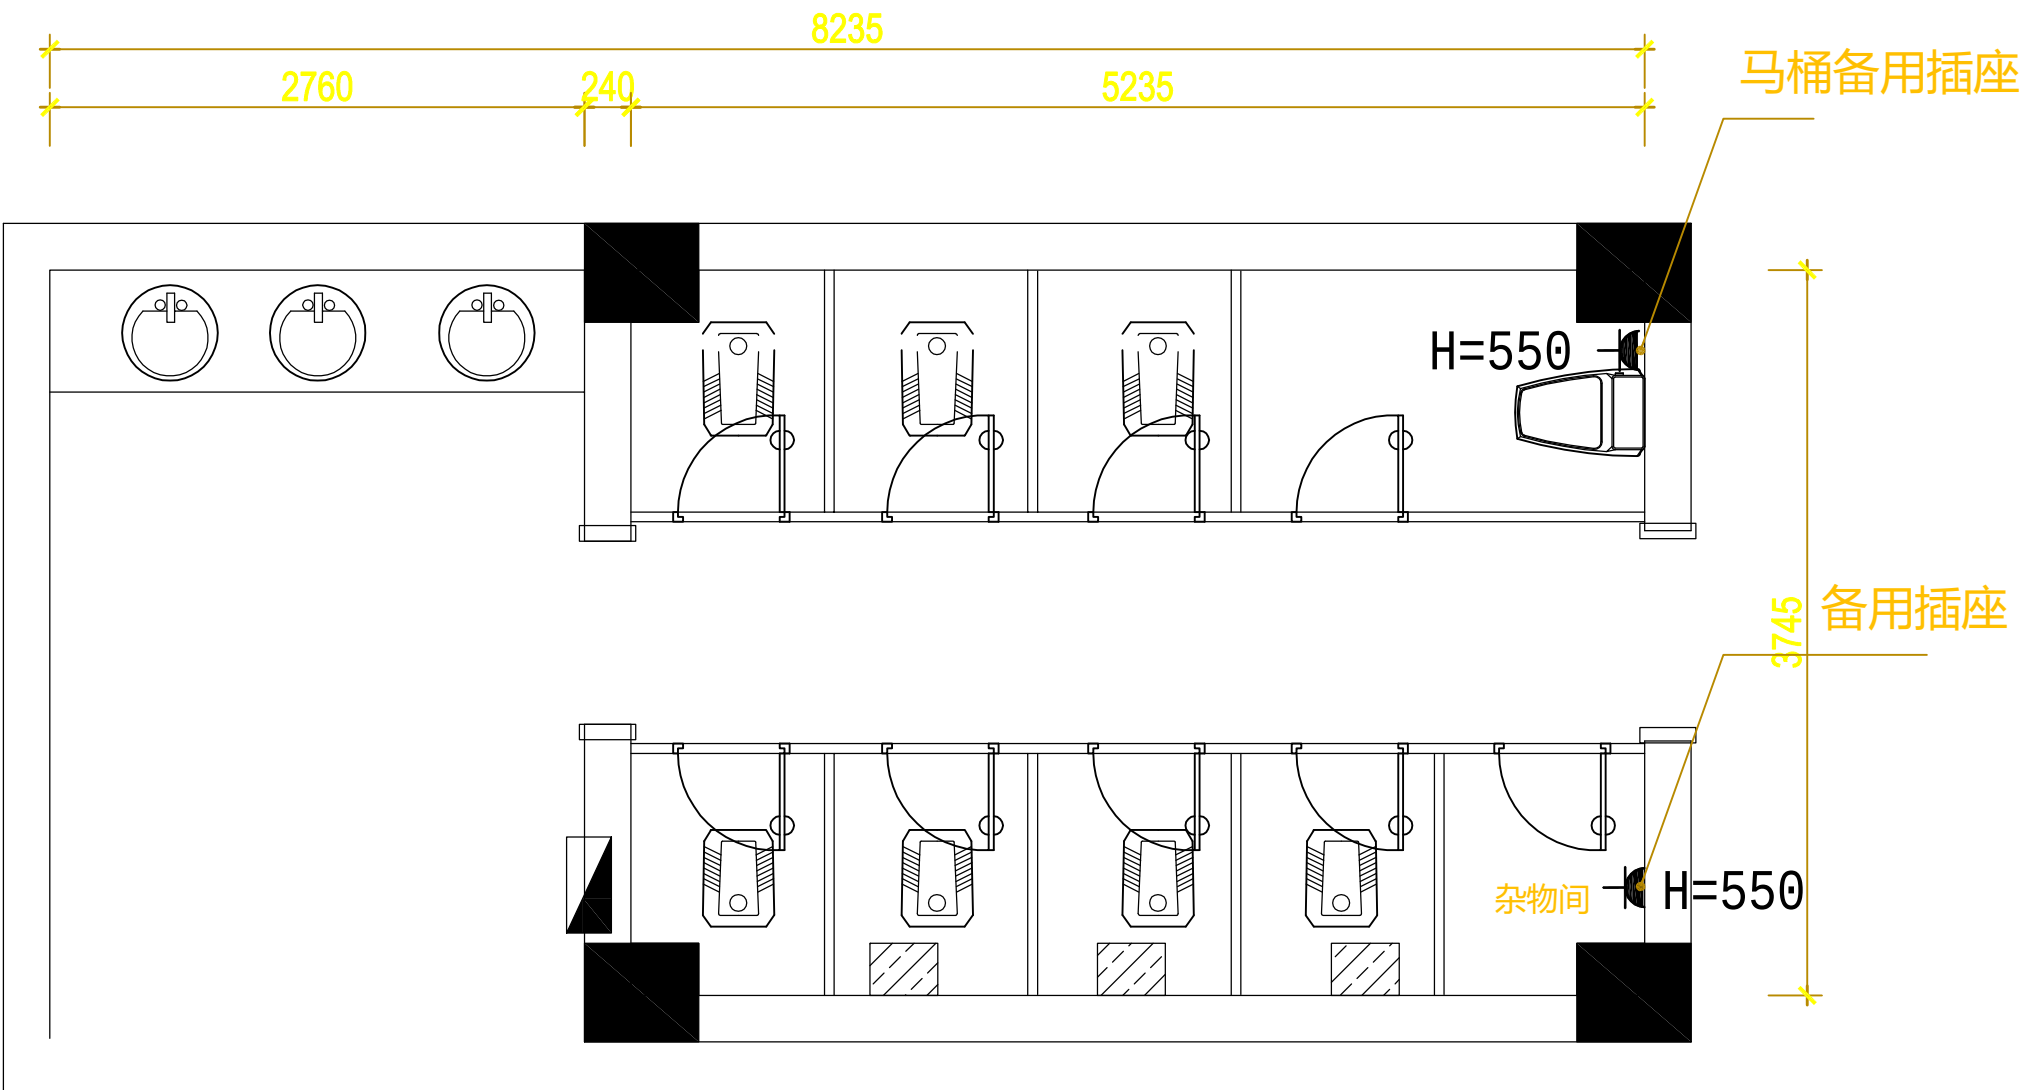

门诊一楼卫生间插座布置图 1:120

重要声明:

1. 所有设计及图样之产权均为公司所有，未经书面同意不得采用。
2. 工程承建单位必须在工地现场对图中所有量度之尺寸进行核对。所有尺寸以标注为准，不得以比例度量图纸。请勿随意缩放图样，以免改变正确的量度比例。
3. 图中所标材料在选用时须符合中华人民共和国有关法律条文规定。
4. 如发现任何偏差或不详之处，请致函本公司。

ITEM NAME: 项目名称:
江海区人民医院
卫生间改造工程

PROJECT: 分项名称:

DRAWING TITLE: 图名:
门诊一楼卫生间插座布置图

DESIGNER
主设计

COMPUTER DR
电脑绘图


专业审定

PROJECT CHIEF
项目负责人

出图日期

DRAWING NO.
图纸编号

PL-17

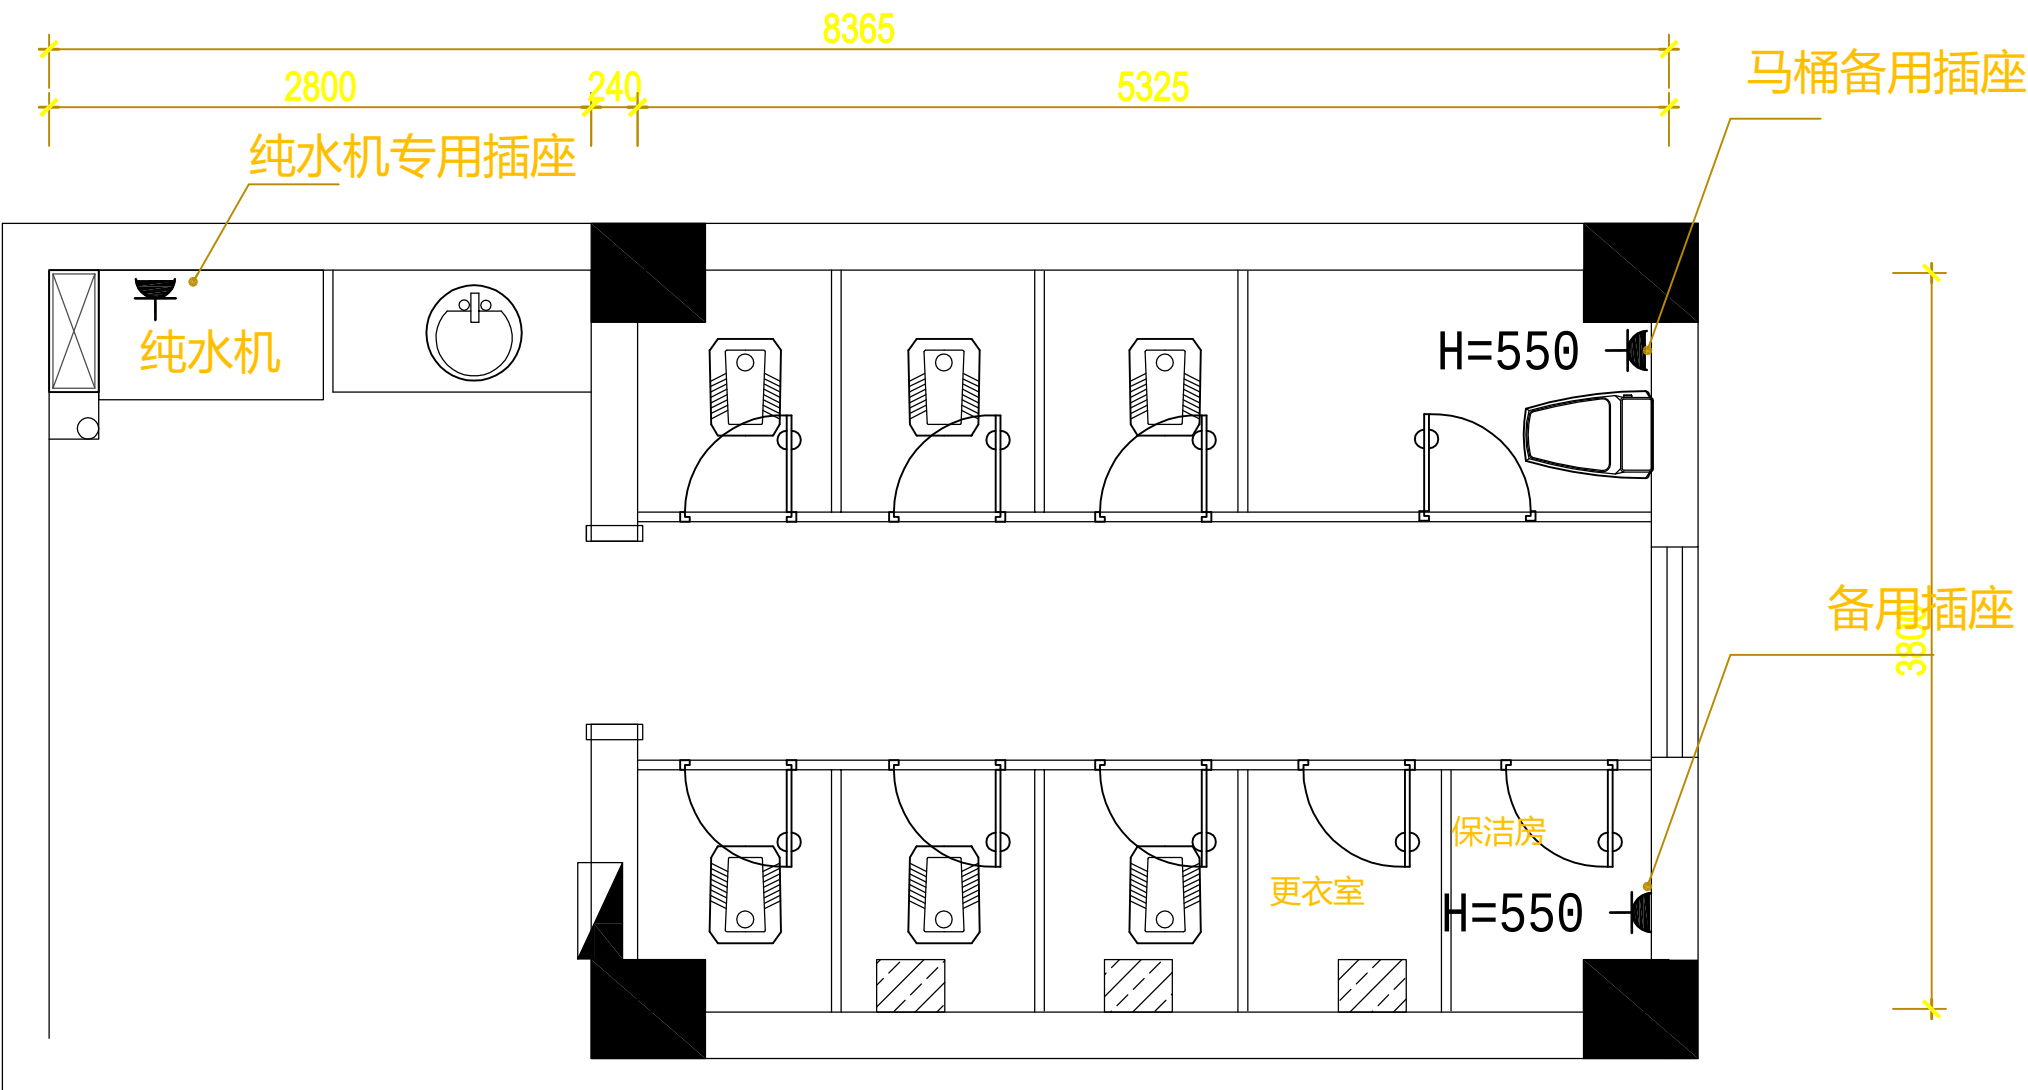

门诊二楼卫生间插座布置图1:120

重要声明:

1. 所有设计及图样之产权均为公司所有，未经书面同意不得采用。
2. 工程承建单位必须在工地现场对图中所有量度之尺寸进行核对。所有尺寸以标注为准，不得以比例度量图纸。请勿随意缩放图样，以免改变正确的量度比例。
3. 图中标材料在选用时须符合中华人民共和国有关法律条文规定。
4. 如发现任何偏差或不详之处，请致函本公司。

ITEM NAME: 项目名称:
江海区人民医院
卫生间改造工程

PROJECT: 分项名称:

DRAWING TITLE: 图名:
门诊二楼卫生间插座布置图

DESIGNER

主设计

COMPUTER DR

电脑绘图

专业审定

PROJECT CHIEF


项目负责人

出图日期

DRAWING NO.

图纸编号

PL-18

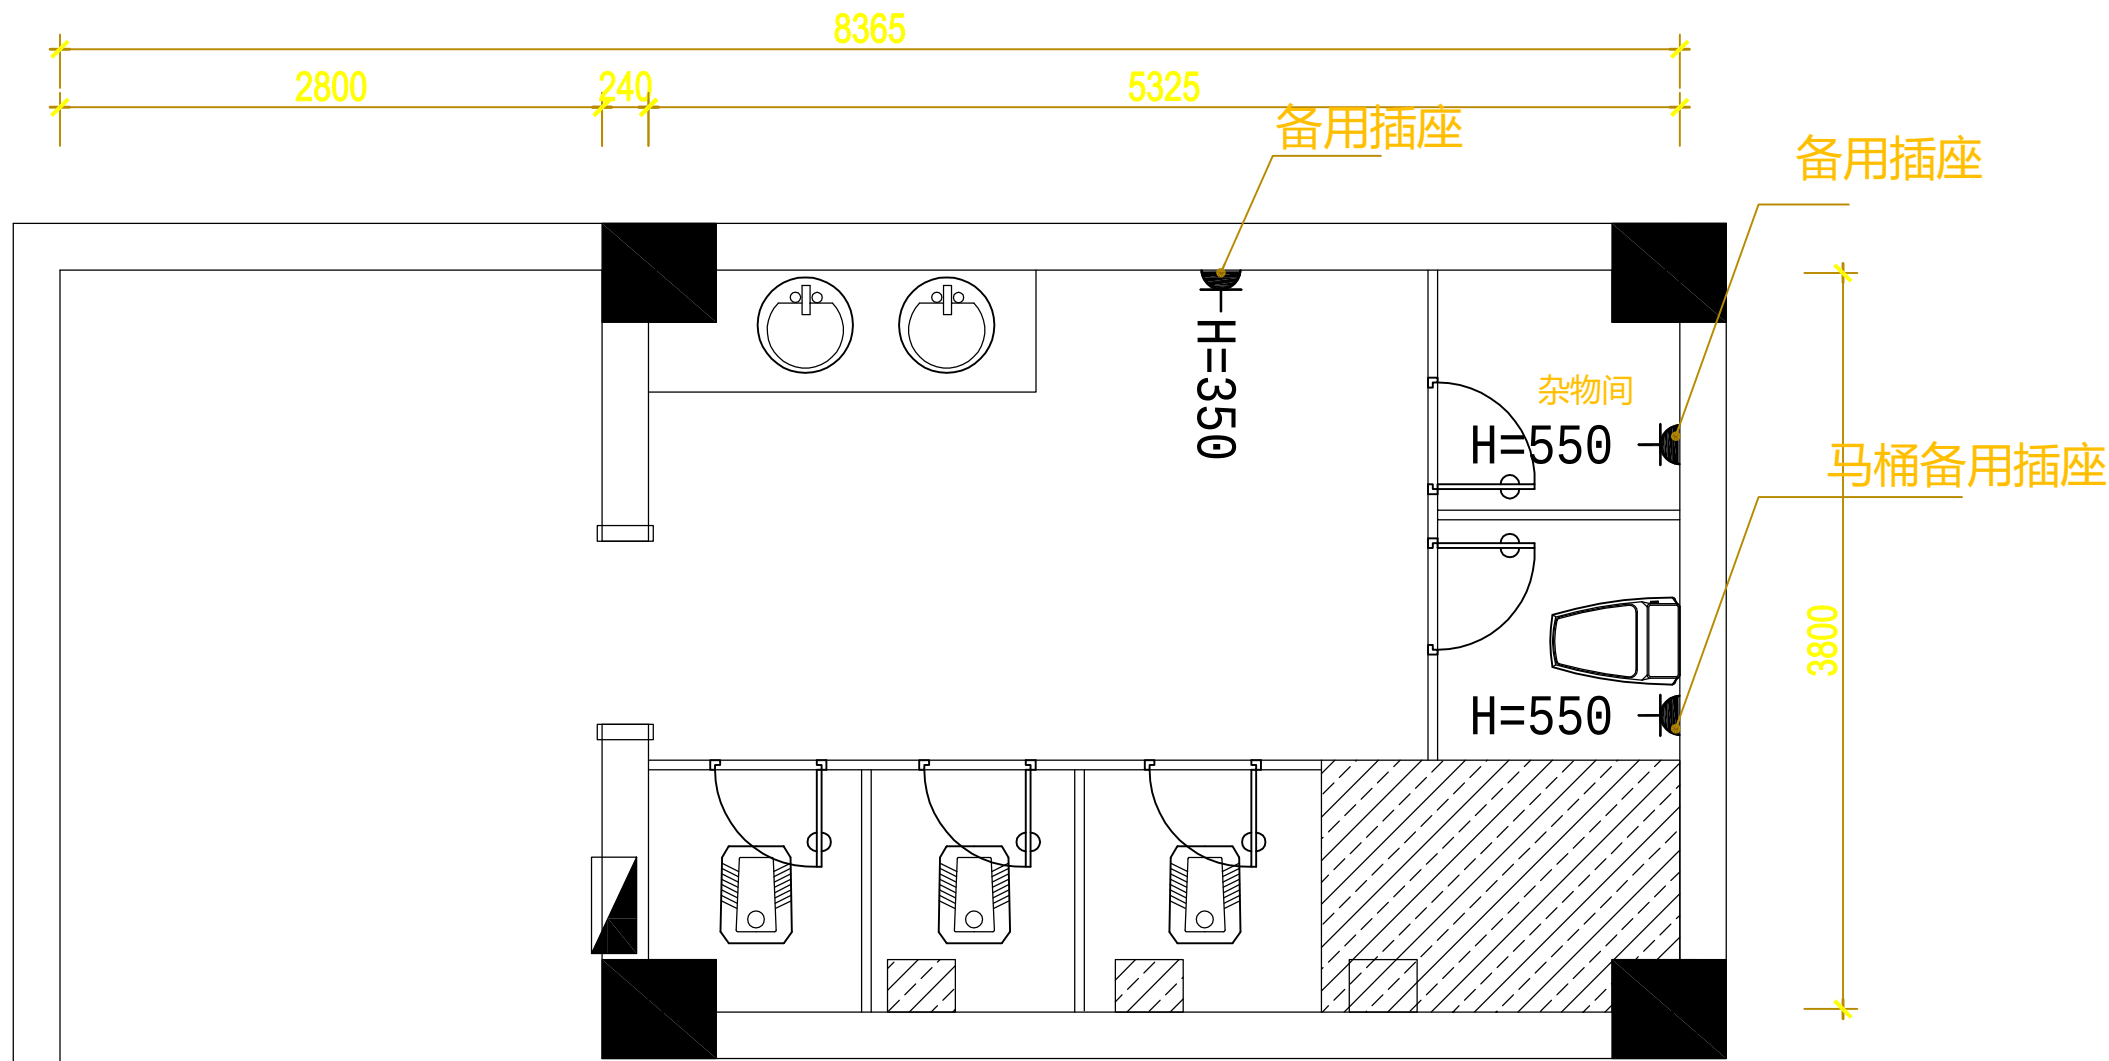

门诊三楼卫生间插座布置图 1:120

重要声明:

1. 所有设计及图样之产权均为公司所有，未经书面同意不得采用。
2. 工程承建单位必须在工地现场对图中所有量度之尺寸进行核对。所有尺寸以标注为准，不得以比例度量图纸。请勿随意缩放图样，以免改变正确的量度比例。
3. 图中标材料在选用时须符合中华人民共和国有关法律条文规定。
4. 如发现任何偏差或不详之处，请致函本公司。

ITEM NAME: 项目名称:
江海区人民医院
卫生间改造工程

PROJECT: 分项名称:

DRAWING TITLE: 图名:
门诊三楼卫生间插座布置图

DESIGNER
主设计

COMPUTER DR
电脑绘图


专业审定

PROJECT CHIEF
项目负责人

出图日期

DRAWING NO.
图纸编号

PL-19

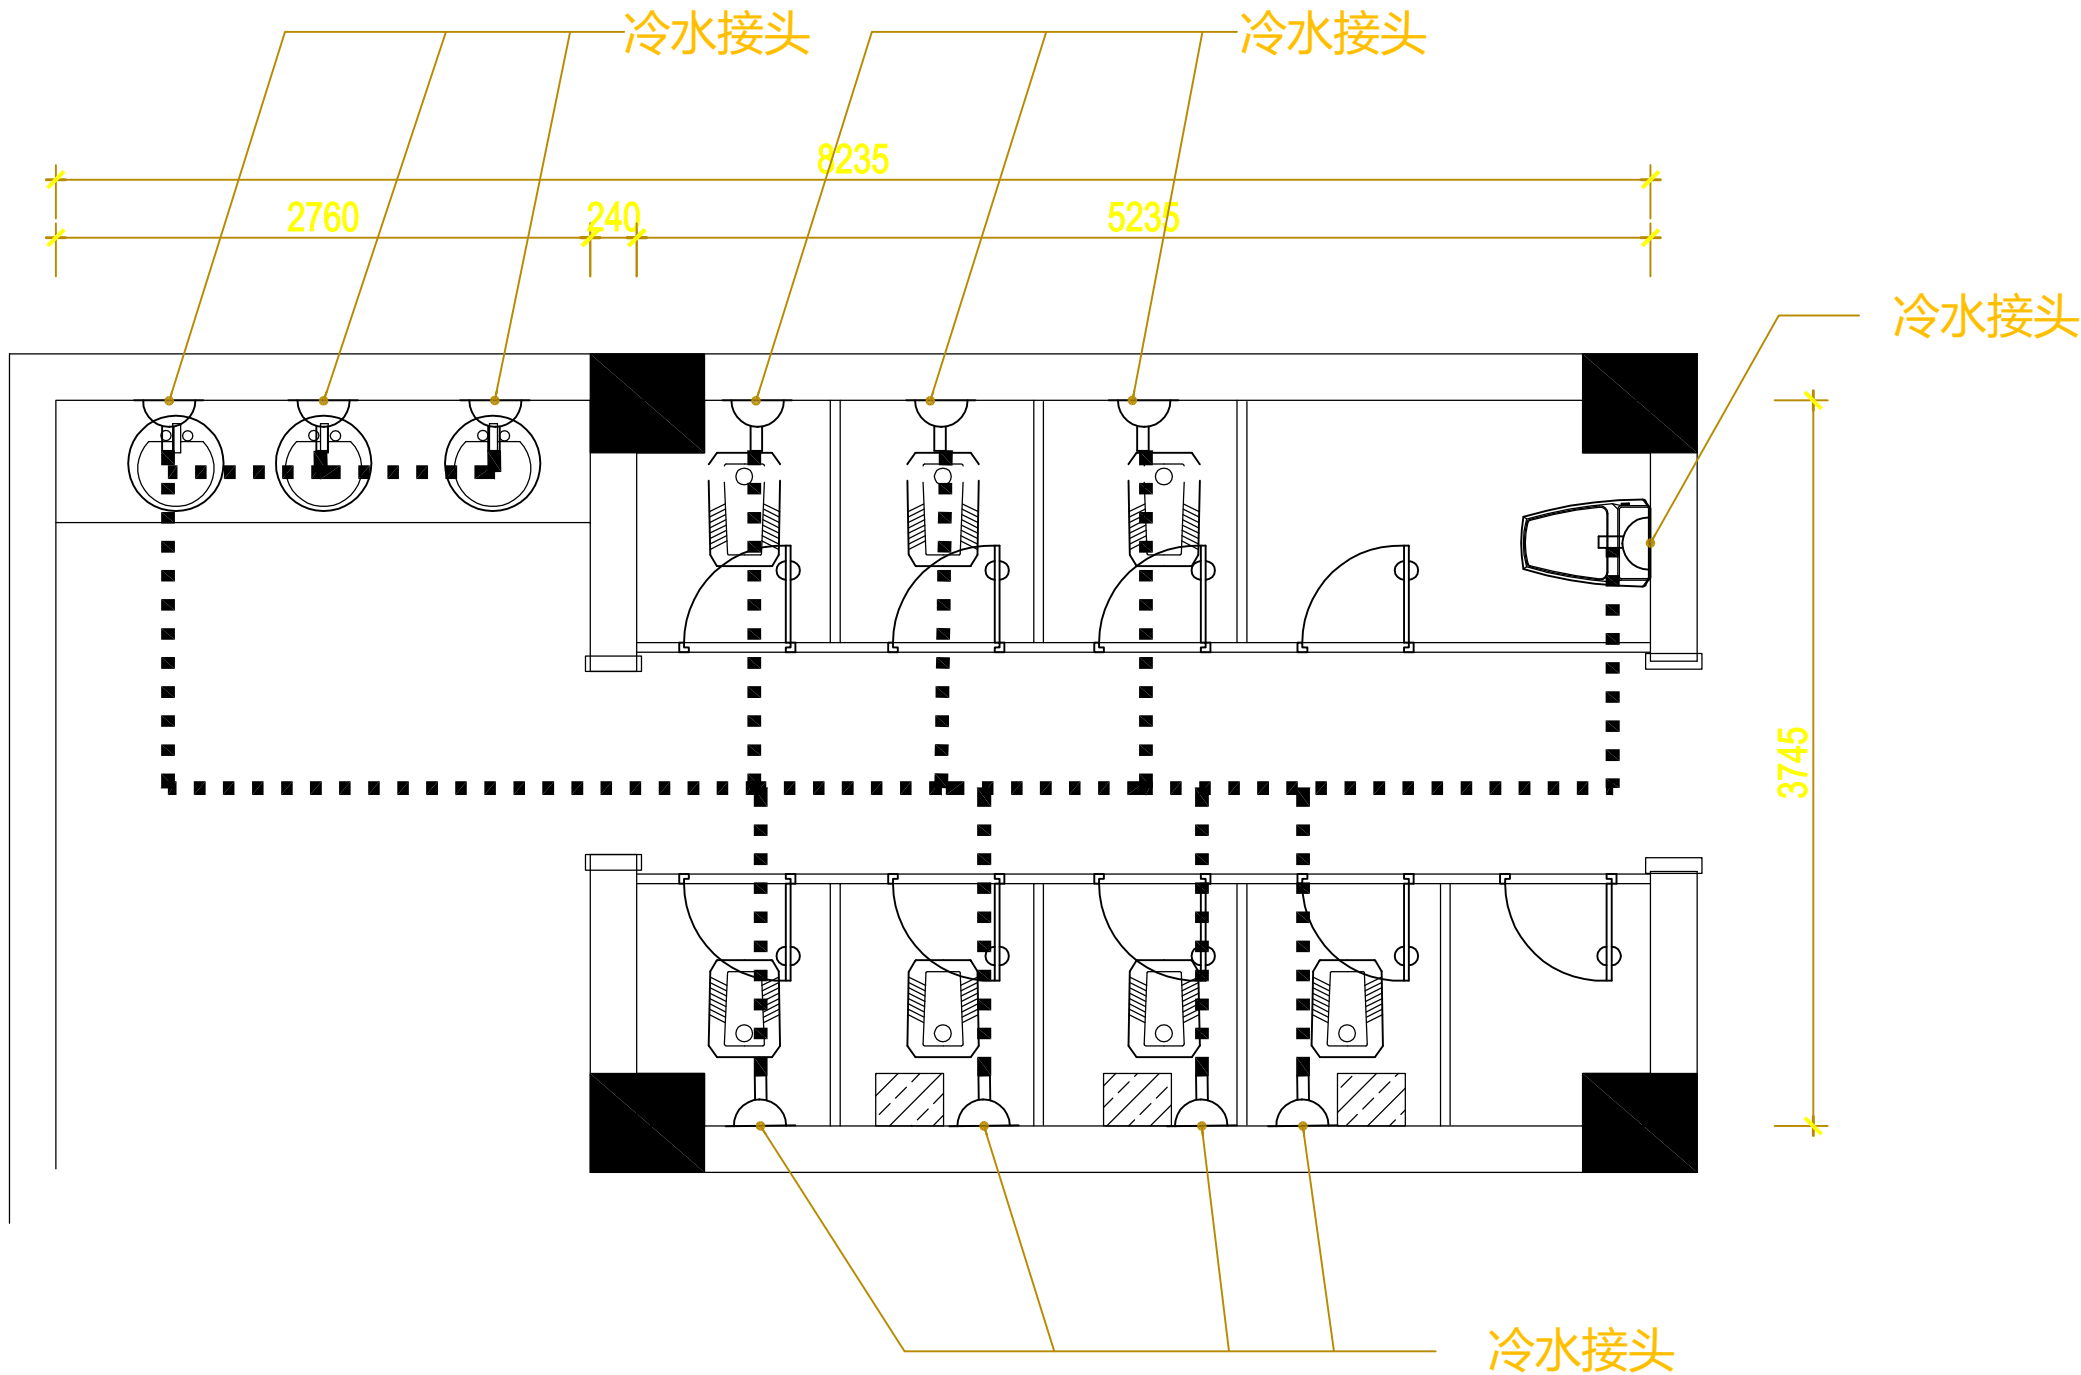

注：

- 1、新做PPR给水管27米
- 2、新做直径50pvc排水管9米
- 3、新做直径110pvc排水管15米

门诊一楼卫生间给排水布置图1:120

重要声明：

1. 所有设计及图样之产权均为公司所有，未经书面同意不得采用。
2. 工程承建单位必须在工地现场对图中所有量度之尺寸进行核对。所有尺寸以标注为准，不得以比例度量图纸。请勿随意缩放图样，以免改变正确的量度比例。
3. 图中标材料在选用时须符合中华人民共和国有关法律条文规定。
4. 如发现任何偏差或不详之处，请致函本公司。

ITEM NAME: 项目名称:
江海区人民医院
卫生间改造工程

PROJECT: 分项名称:

DRAWING TITLE: 图名:
门诊一楼卫生间插座布置图

DESIGNER
主设计

COMPUTER DR
电脑绘图


专业审定

PROJECT CHIEF
项目负责人

出图日期

DRAWING NO.
图纸编号

PL-20

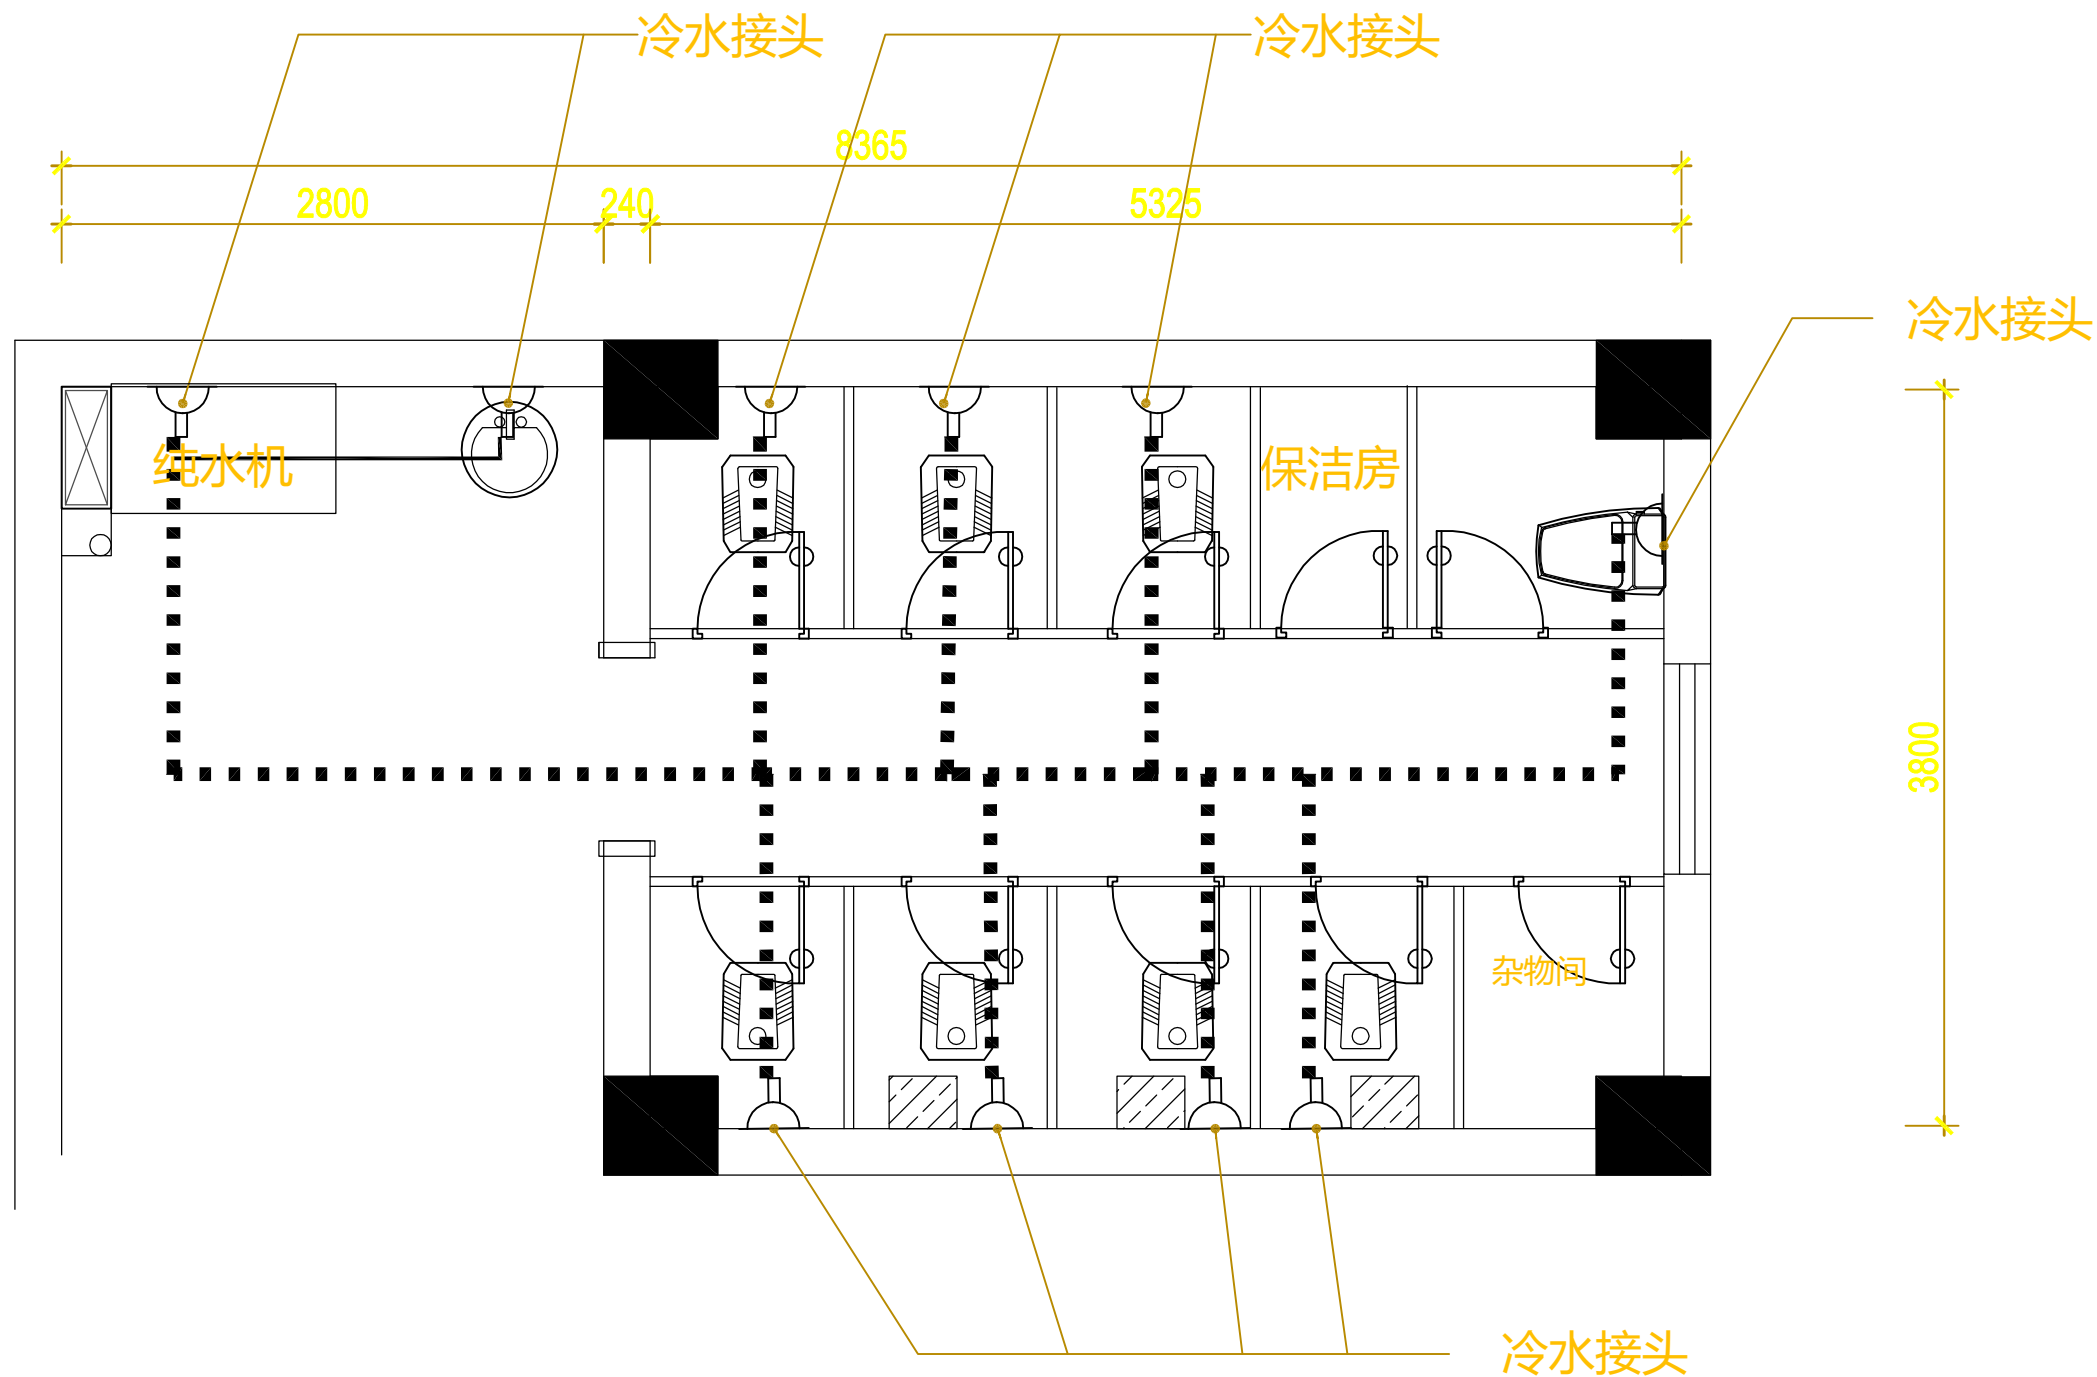

注:

- 1、新做PPR给水管27米
- 2、新做直径50pvc排水管9米
- 3、新做直径110pvc排水管15米

门诊二楼卫生间给排水布置图1:120

重要声明:

1. 所有设计及图样之产权均为公司所有, 未经书面同意不得采用。
2. 工程承建单位必须在工地现场对图中所有量度之尺寸进行核对。所有尺寸以标注为准, 不得以比例度量图纸。请勿随意缩放图样, 以免改变正确的量度比例。
3. 图中标材料在选用时须符合中华人民共和国有关法律条文规定。
4. 如发现任何偏差或不详之处, 请致函本公司

ITEM NAME: 项目名称:
江海区人民医院
卫生间改造工程

PROJECT: 分项名称:

DRAWING TITLE: 图名:
门诊二楼卫生间给排水布置图

DESIGNER
主设计

COMPUTER DR
电脑绘图


专业审定

PROJECT CHIEF
项目负责人

出图日期

DRAWING NO.
图纸编号

PL-21

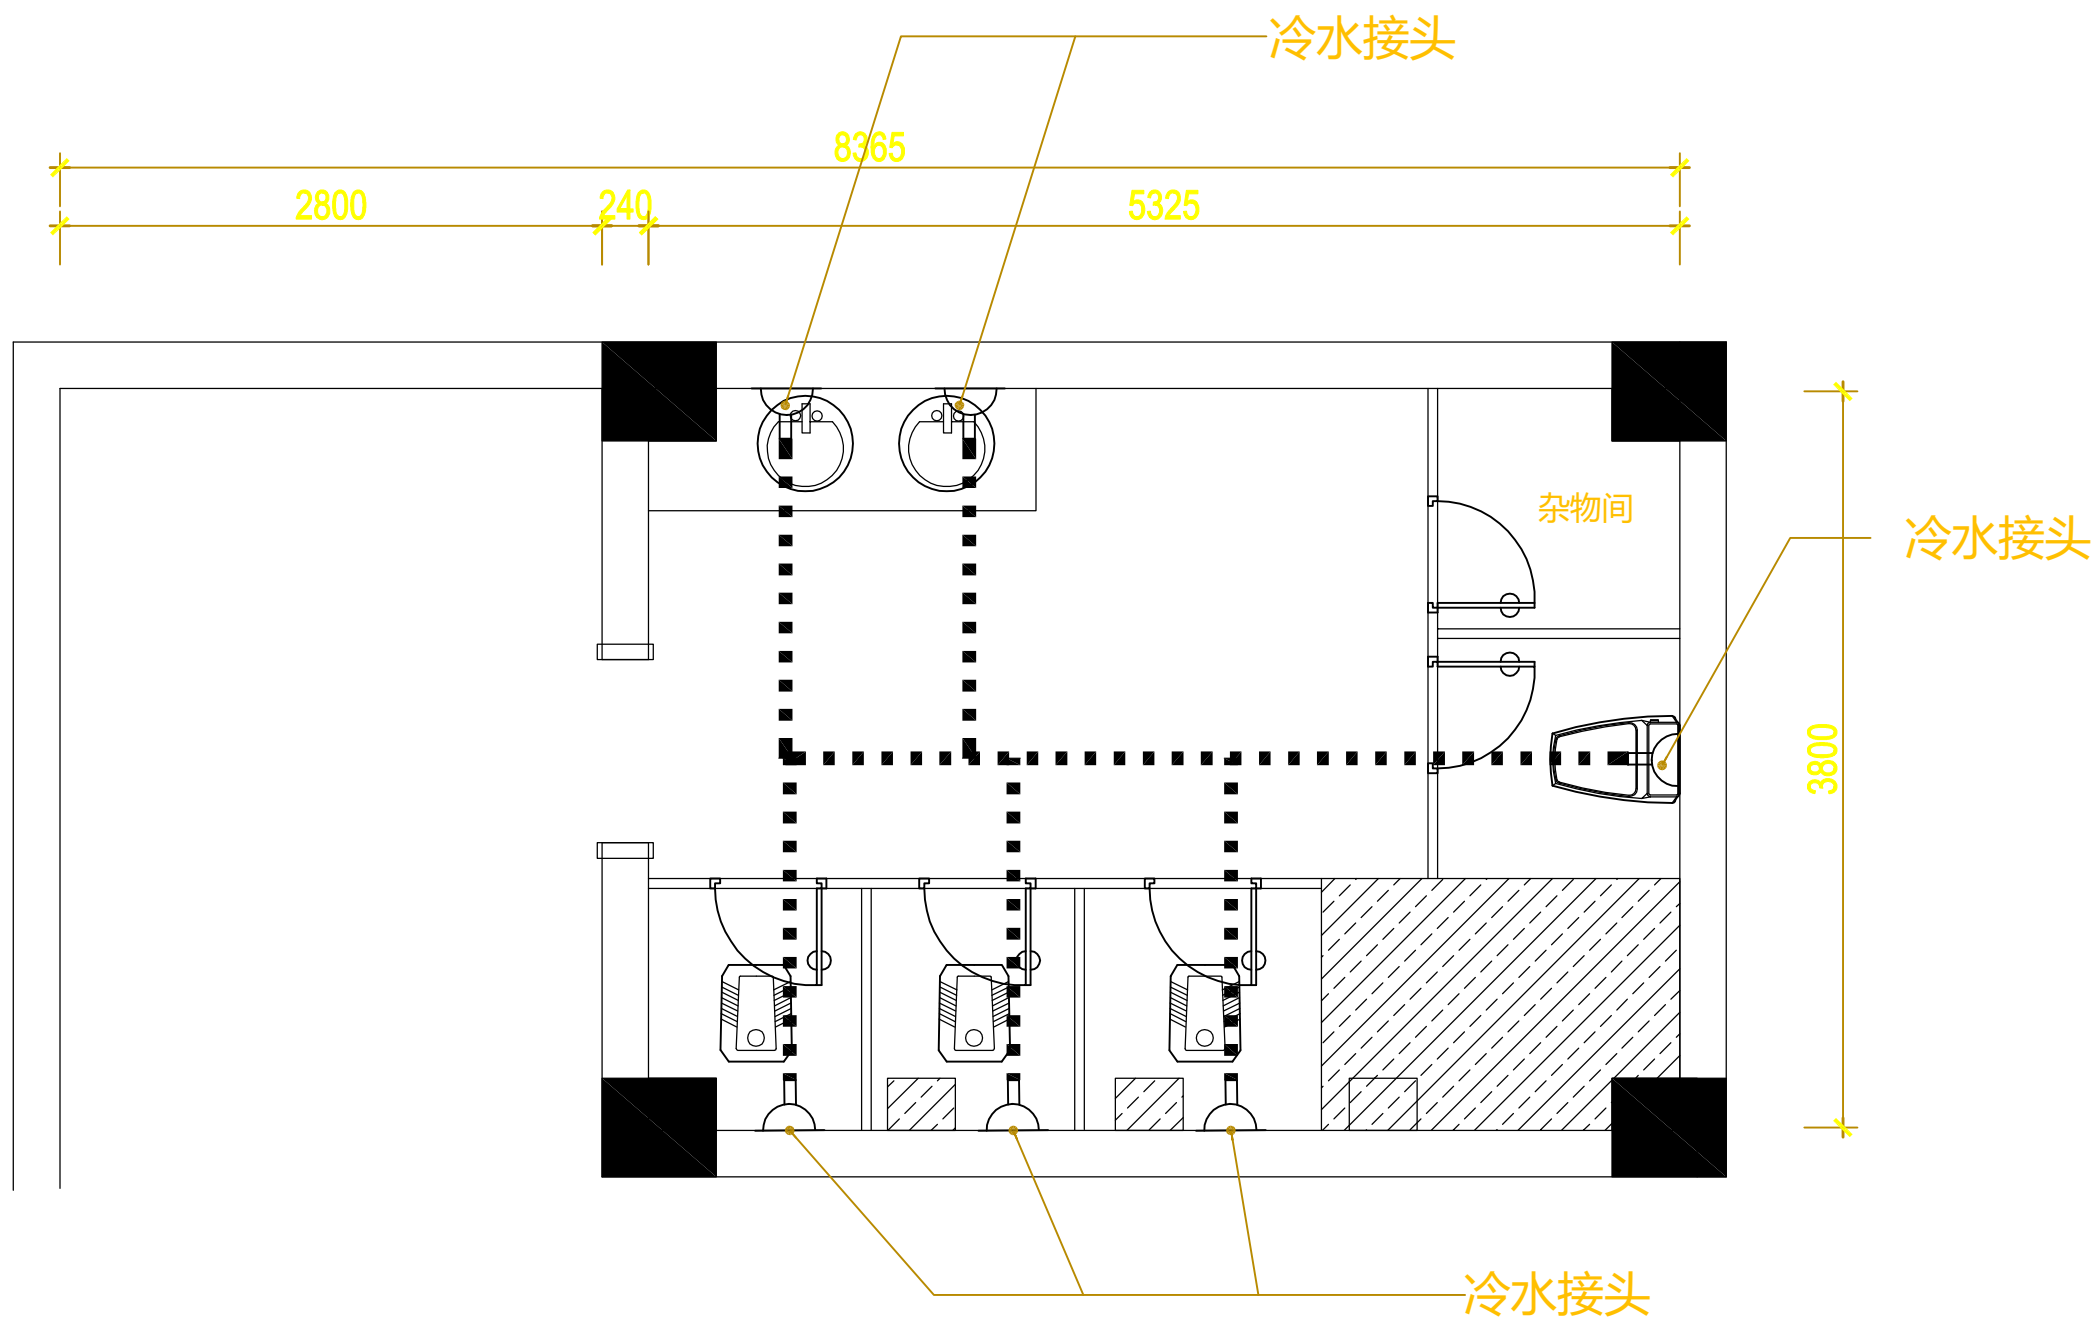

注：

- 1、新做PPR给水管24米
- 2、新做直径50pvc排水管5米
- 3、新做直径110pvc排水管10米

门诊三楼卫生间给排水布置图 1:120

重要声明：

1. 所有设计及图样之产权均为公司所有，未经书面同意不得采用。
2. 工程承建单位必须在工地现场对图中所有量度之尺寸进行核对。所有尺寸以标注为准，不得以比例度量图纸。请勿随意缩放图样，以免改变正确的量度比例。
3. 图中标材料在选用时须符合中华人民共和国有关法律条文规定。
4. 如发现任何偏差或不详之处，请致函本公司。

ITEM NAME: 项目名称：
江海区人民医院
卫生间改造工程

PROJECT: 分项名称：

DRAWING TITLE: 图名：
门诊三楼卫生间给排水布置图

DESIGNER 主设计



COMPUTER DR 电脑绘图

专业审定

PROJECT CHIEF 项目负责人

出图日期

DRAWING NO. 图纸编号
PL-22

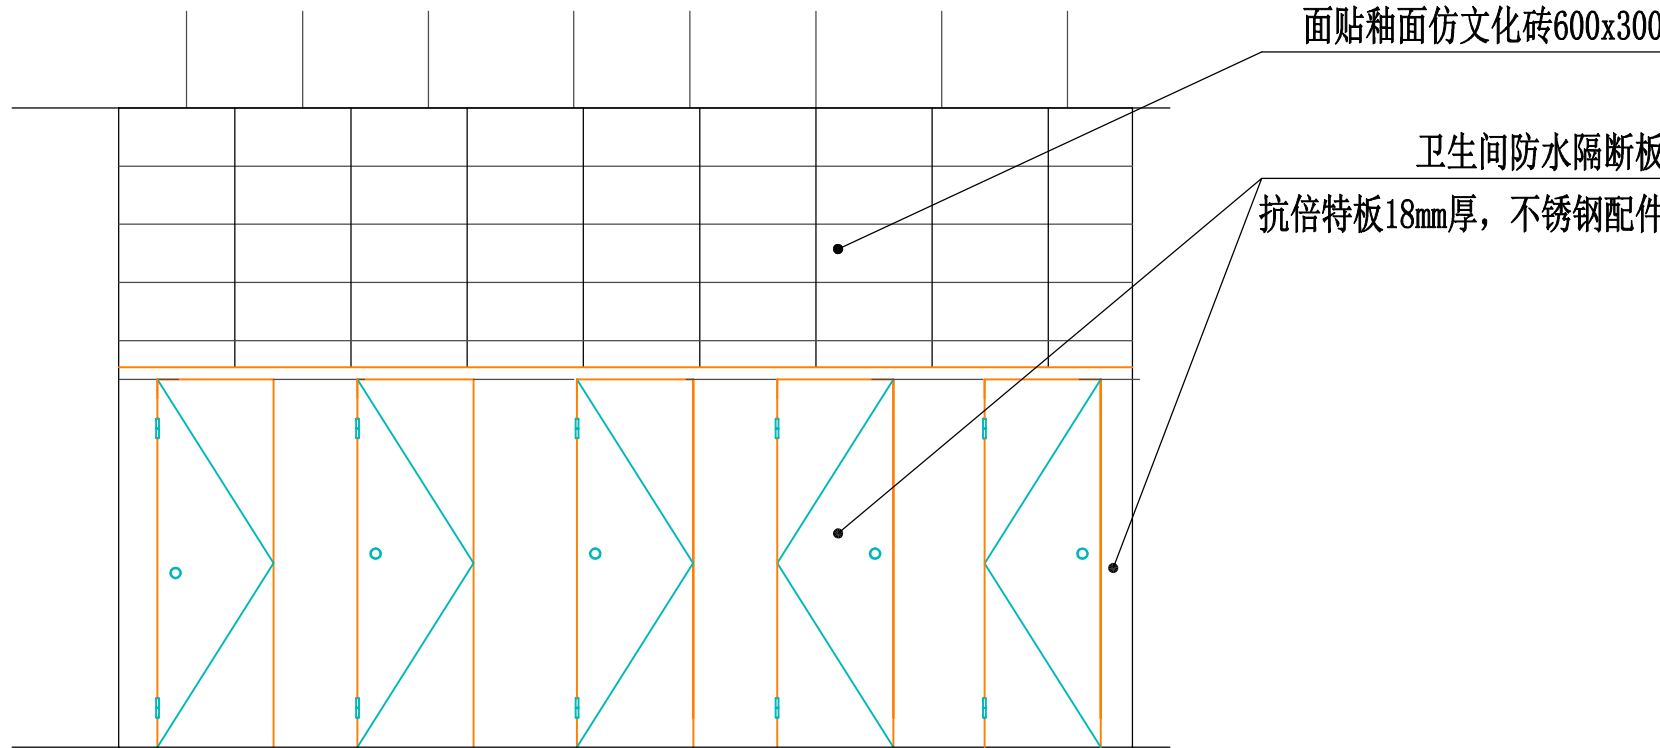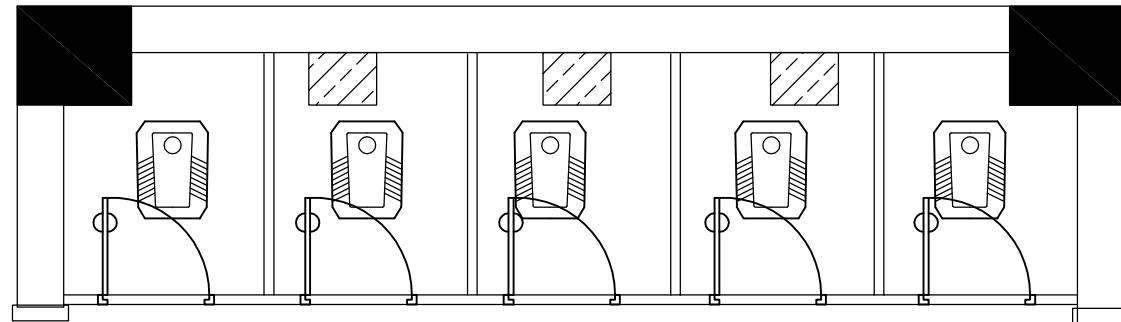

门诊卫生间墙身立面图 1:120

重要声明:

1. 所有设计及图样之产权均为
司所有，未经书面同意不得采用。
2. 工程承建单位必须在工地现场对图中所有量
度之尺寸进行核对。所有尺寸以标注为准，
不得以比例度量图纸。请勿随意缩放图样，
以免改变正确的量度比例。
3. 图中标材料在选用时须符合中华人民共和国
有关法律条文规定。
4. 如发现任何偏差或不详之处，请致函本公司

ITEM NAME: 项目名称:
江海区人民医院
卫生间改造工程

PROJECT: 分项名称:

DRAWING TITLE: 图名:
门诊卫生间墙身立面图

DESIGNER 主 设 计	
-------------------	--

COMPUTER DR 电 脑 绘 图	
------------------------	--

专 业 审 定	
---------	--


--	--

PROJECT CHIEF 项目负责人	
------------------------	--

--	--

出 图 日 期	
---------	--


DRAWING NO. 图纸编号	PL-23
---------------------	-------

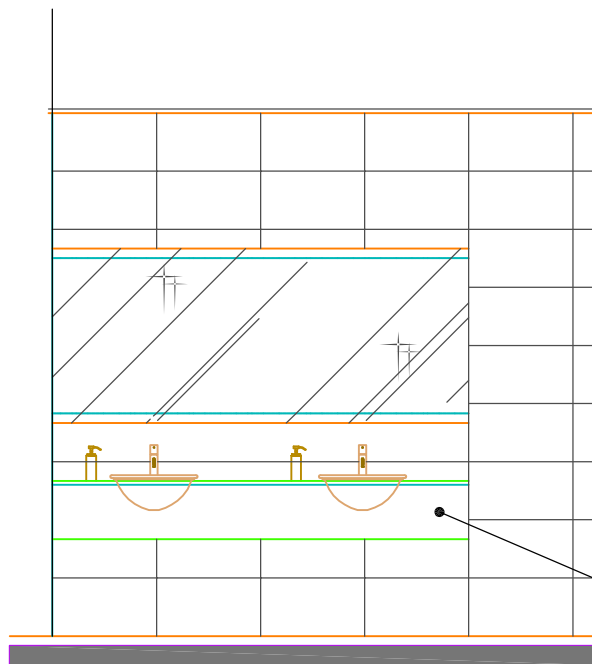

黑金沙大理石

长度具体根据各楼层实际尺寸

洗手台立面图 1:120

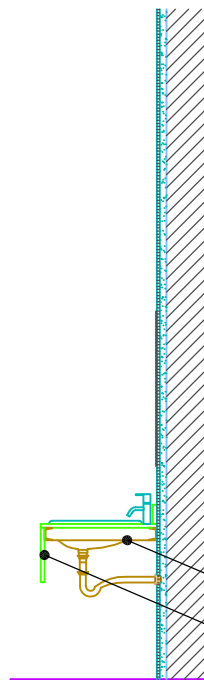

50镀锌钢构
黑金沙大理石

洗手台剖面图 1:120

重要声明:

1. 所有设计及图样之产权均为公司所有，未经书面同意不得采用。
2. 工程承建单位必须在工地现场对图中所有量度之尺寸进行核对。所有尺寸以标注为准，不得以比例度量图纸。请勿随意缩放图样，以免改变正确的量度比例。
3. 图中所标材料在选用时须符合中华人民共和国有关法律条文规定。
4. 如发现任何偏差或不详之处，请致函本公司。

ITEM NAME: 项目名称:
江海区人民医院
卫生间改造工程

PROJECT: 分项名称:

DRAWING TITLE: 图名:
门诊卫生间洗手台剖面图

DESIGNER 主设计	
-----------------	--

COMPUTER DR 电脑绘图	
---------------------	--

专业审定	
------	--


--	--

PROJECT CHIEF 项目负责人	
------------------------	--


--	--

出图日期	
------	--


DRAWING NO. 图纸编号	PL-24
---------------------	-------

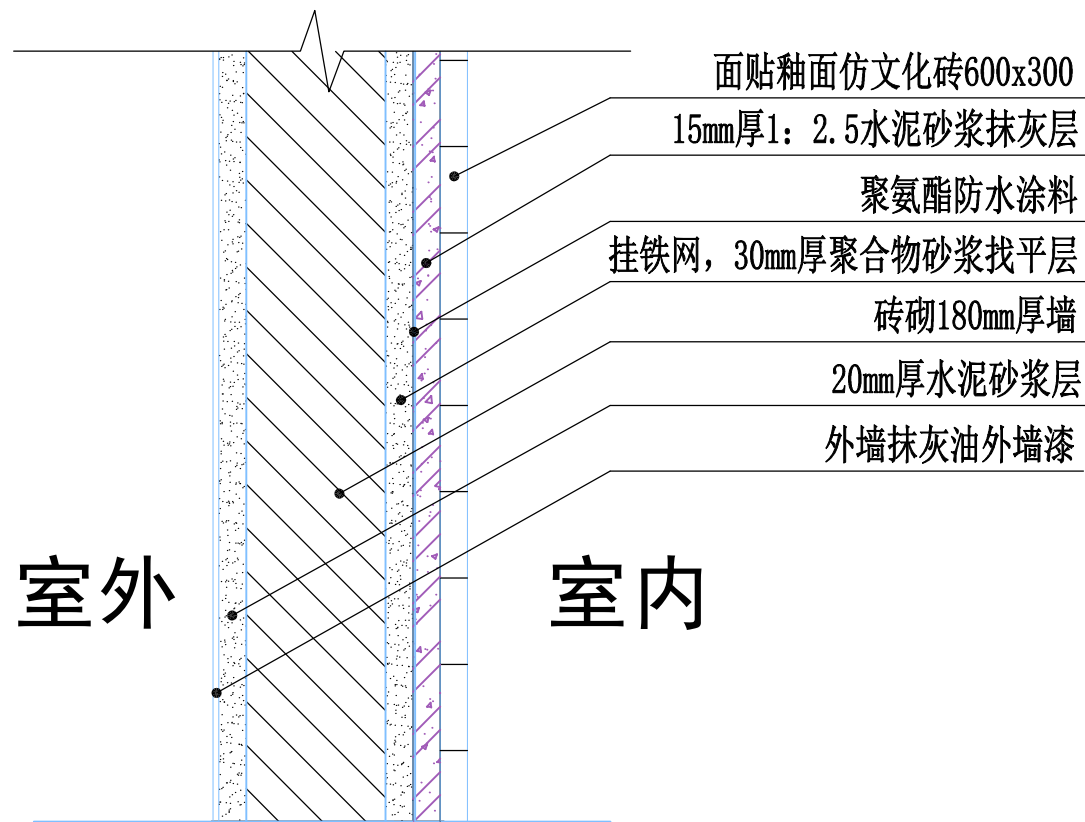


墙身施工做法详图

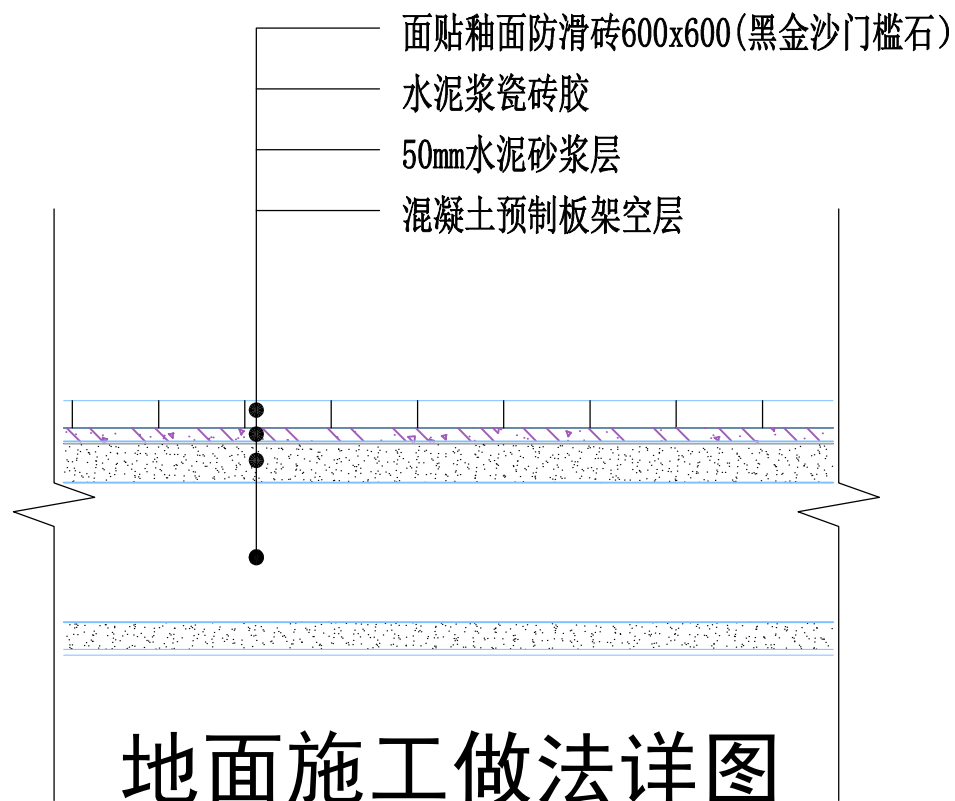

地面施工做法详图

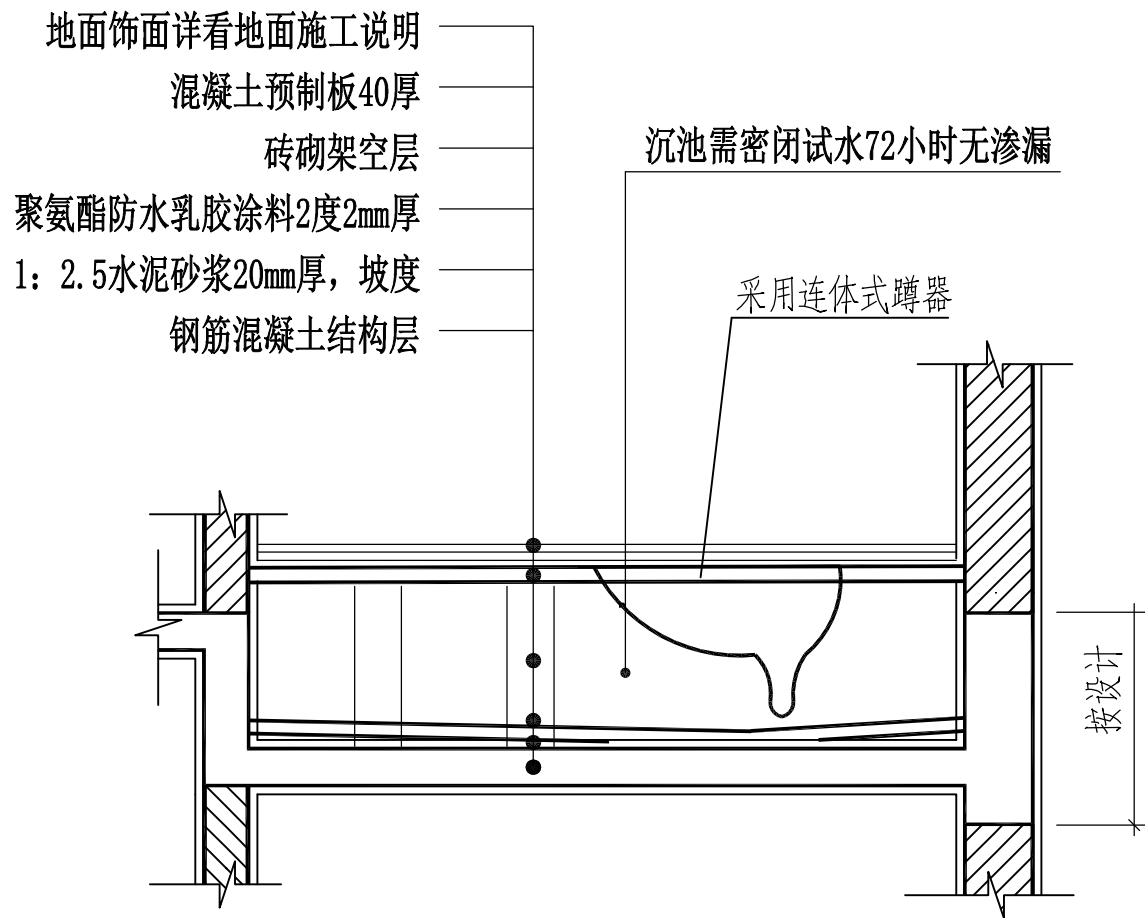

沉池施工做法详图

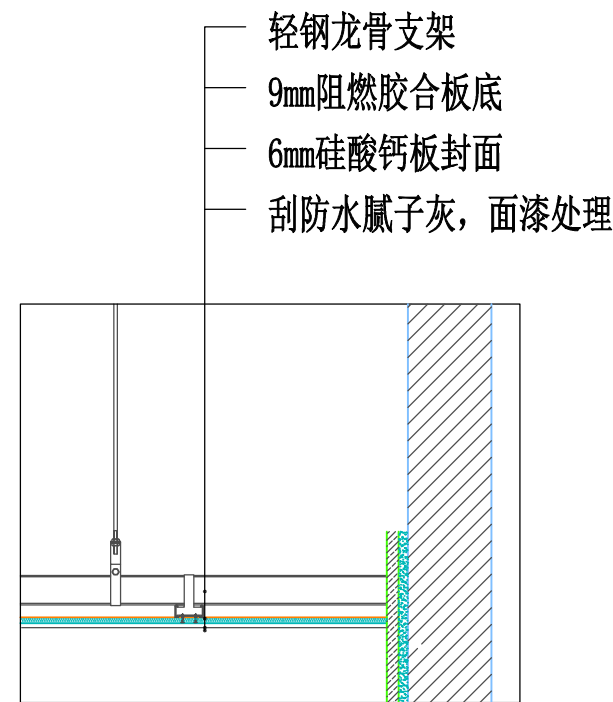

天花施工做法详图

- 重要声明:
1. 所有设计及图样之产权均为公司所有，未经书面同意不得采用。
 2. 工程承建单位必须在工地现场对图中所有量度之尺寸进行核对。所有尺寸以标注为准，不得以比例度量图纸。请勿随意缩放图样，以免改变正确的量度比例。
 3. 图中所标材料在选用时须符合中华人民共和国有关法律条文规定。
 4. 如发现任何偏差或不详之处，请致函本公司。

ITEM NAME: 项目名称:
江海区人民医院
卫生间改造工程

PROJECT: 分项名称:

DRAWING TITLE: 图名:
施工做法详图

DESIGNER
主设计

COMPUTER DR
电脑绘图


专业审定

PROJECT CHIEF
项目负责人


出图日期

DRAWING NO.
图纸编号

PL-26

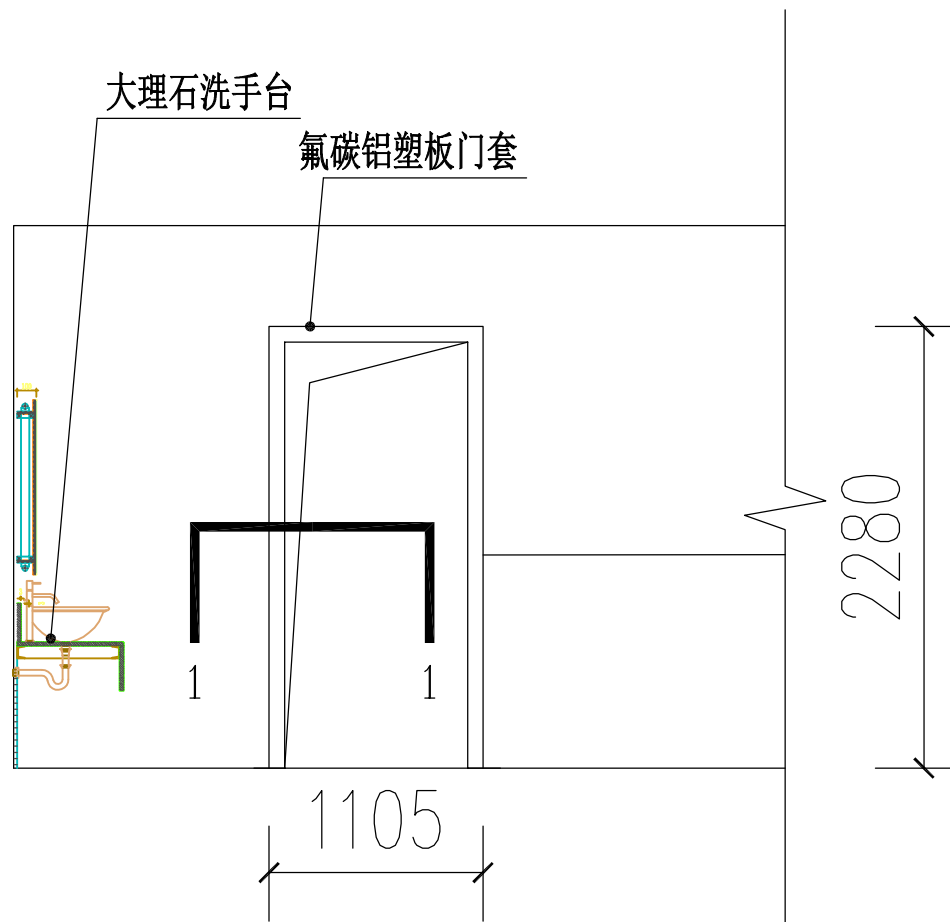

卫生间门洞立面图

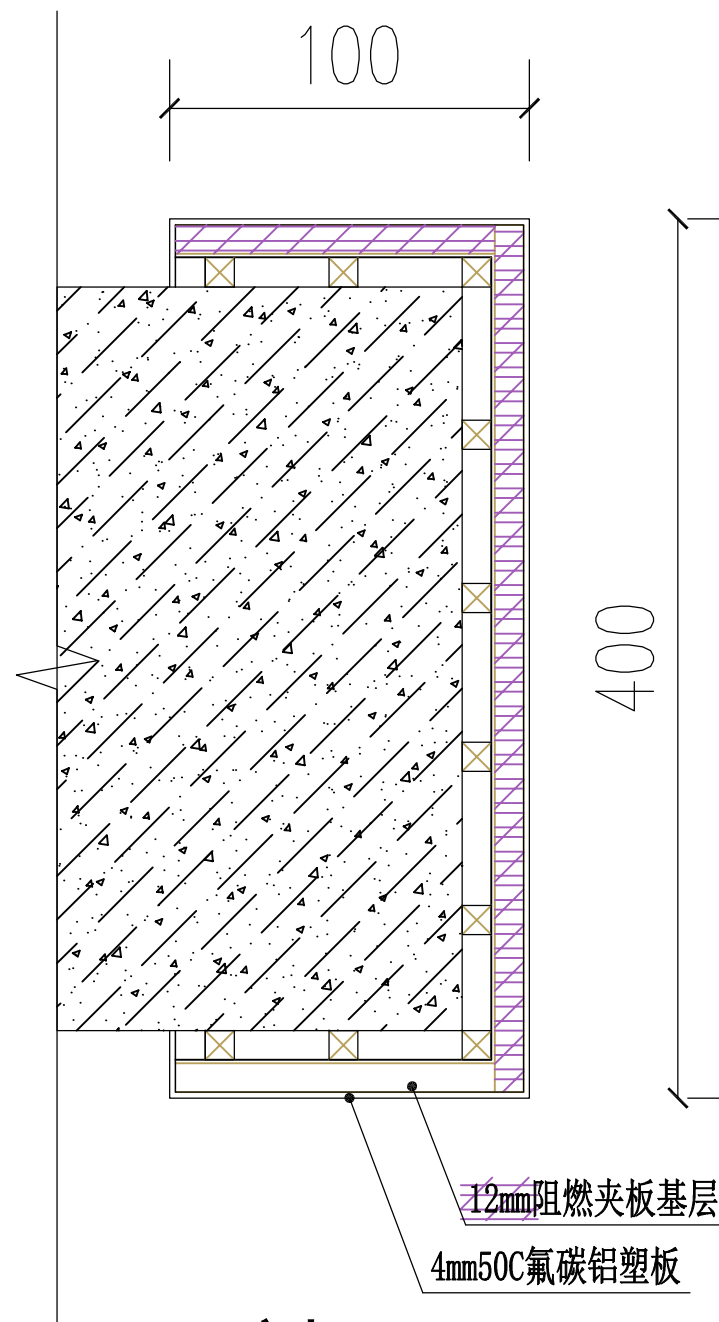

1-1剖面图

重要声明:

1. 所有设计及图样之产权均为公司所有，未经书面同意不得采用。
2. 工程承建单位必须在工地现场对图中所有量度之尺寸进行核对。所有尺寸以标注为准，不得以比例度量图纸。请勿随意缩放图样，以免改变正确的量度比例。
3. 图中所标材料在选用时须符合中华人民共和国有关法律条文规定。
4. 如发现任何偏差或不详之处，请致函本公司。

ITEM NAME: 项目名称:
江海区人民医院
卫生间改造工程

PROJECT: 分项名称:

DRAWING TITLE: 图名:
铝塑板门洞详图

DESIGNER
主设计

COMPUTER DR
电脑绘图

专业审定


PROJECT CHIEF
项目负责人

出图日期

DRAWING NO.
图纸编号

PL-27

序号	材料名称	型号/规格的	单位	数量	备 注
1	UPVC给水管	DN25	米		P>0.6Mpa
2	UPVC给水管	DN32	米	现场计	P>0.6Mpa
3	UPVC给水管	DN40	米		P>0.6Mpa
4	UPVC给水管	DN50	米		P>0.6Mpa
5	PVC排水管	DN50	米	现场计	
6	PVC排水管	DN110	米	现场计	
7	球阀	DN25	个		P>1.2Mpa
8	闸阀	DN32	个	现场计	P>1.2Mpa
9	铜球阀	DN32	个	1	P>1.2Mpa
10	水表	LXS-80	个		P>1.0Mpa
11	阀门井	600x800x800	个		

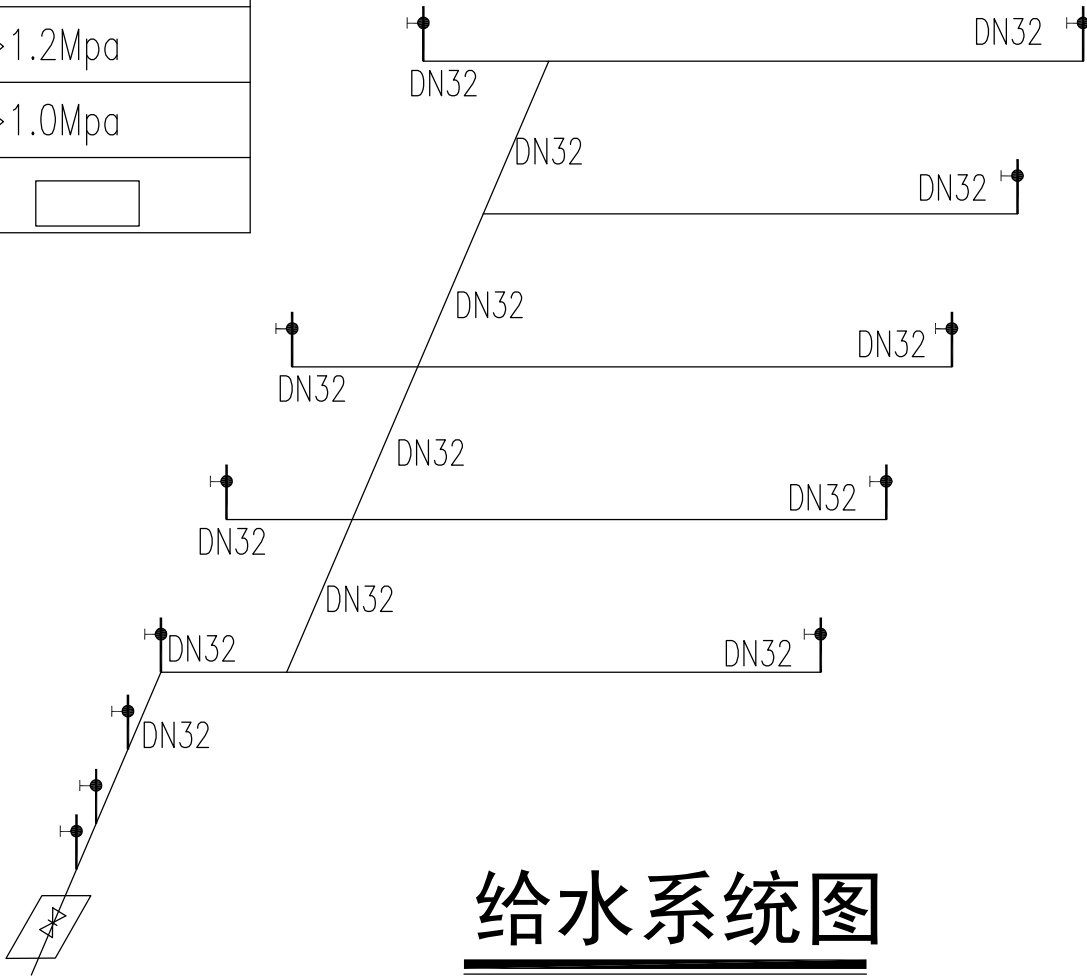

给水系统图

重要声明:

- 所有设计及图样之产权均为公司所有，未经书面同意不得采用。
- 工程承建单位必须在工地现场对图中所有量度之尺寸进行核对。所有尺寸以标注为准，不得以比例度量图纸。请勿随意缩放图样，以免改变正确的量度比例。
- 图中所标材料在选用时须符合中华人民共和国有关法律条文规定。
- 如发现任何偏差或不详之处，请致函本公司

ITEM NAME: 项目名称:
江海区人民医院
卫生间改造工程

PROJECT: 分项名称:

DRAWING TITLE: 图名:
给水系统图

DESIGNER
主 设 计

COMPUTER DR
电 脑 绘 图


专 业 审 定

PROJECT CHIEF
项目负责人

出 图 日 期

DRAWING NO.
图纸编号

PL-28

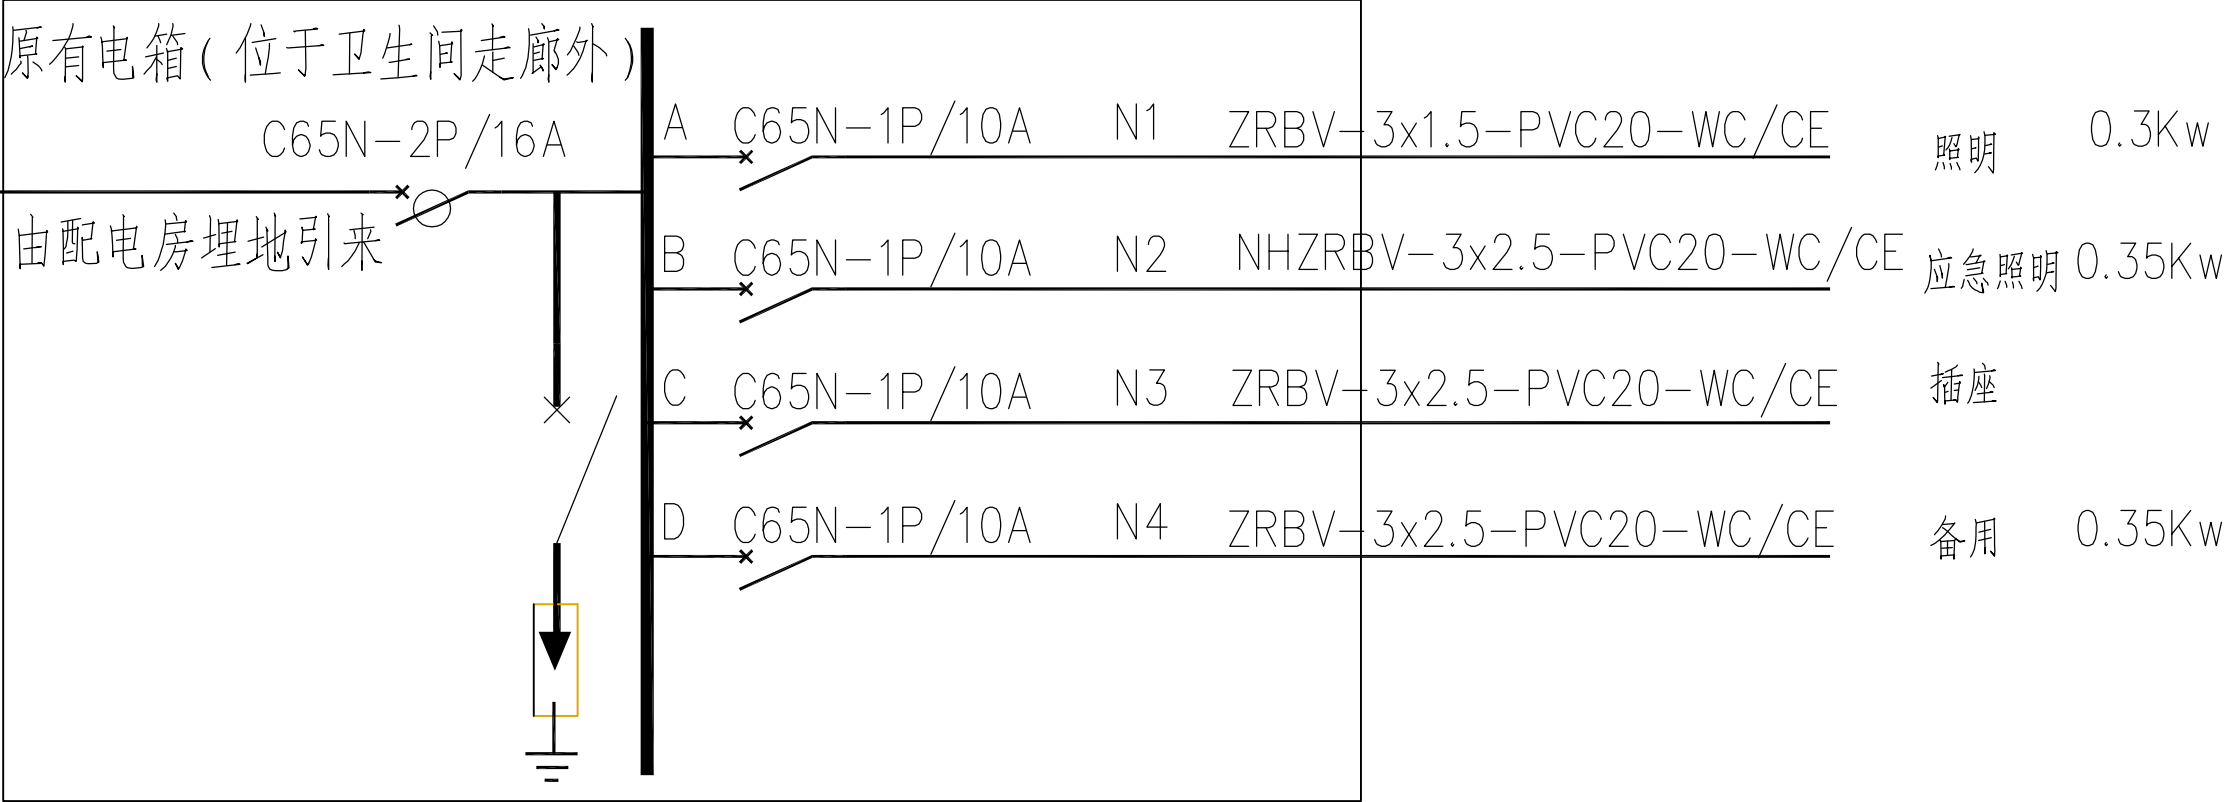

门诊一楼、二楼、三楼卫生间电气系统图

材料表

说明:

- 1.施工前必须核实过供电地点后方可施工;箱前入户线不做改动。
- 2.筒灯分三组线路独立控制;
- 3.室内照明、插座用DN25PVC线管入墙敷设,天花高度以下凿墙暗铺设;
- 4.设计与实地不相符部分,应根据实地情况改变设计和施工,以改变后的为准.
- 5.本说明未尽之处按国家现行有关规范严格施工。

序号	材料名称	规格(型号)	数量	单位	表示符号	备注
1	LED筒灯	14W	12	套		
2	天花排气扇	60W	1	套		
3	室内开关		4	套		
4	配电箱	根据实际而定	1	套		
5	电缆井	400x600x800		套		
6	管线	W 5x4 PVC25	现场计	米		

重要声明:

- 1.所有设计及图样之产权均为
司所有, 未经书面同意不得采用。
- 2.工程承建单位必须在工地现场对图中所有量
度之尺寸进行核对。所有尺寸以标注为准,
不得以比例度量图纸。请勿随意缩放图样,
以免改变正确的量度比例。
- 3.图中标材料在选用时须符合中华人民共和国
有关法律条文规定。
- 4.如发现任何偏差或不详之处, 请致函本公司

ITEM NAME: 项目名称:
江海区人民医院
卫生间改造工程

PROJECT: 分项名称:

DRAWING TITLE: 图名:
卫生间电气系统图

DESIGNER
主设计

COMPUTER DR
电脑绘图


专业审定

PROJECT CHIEF
项目负责人

出图日期

DRAWING NO.
图纸编号

PL-25

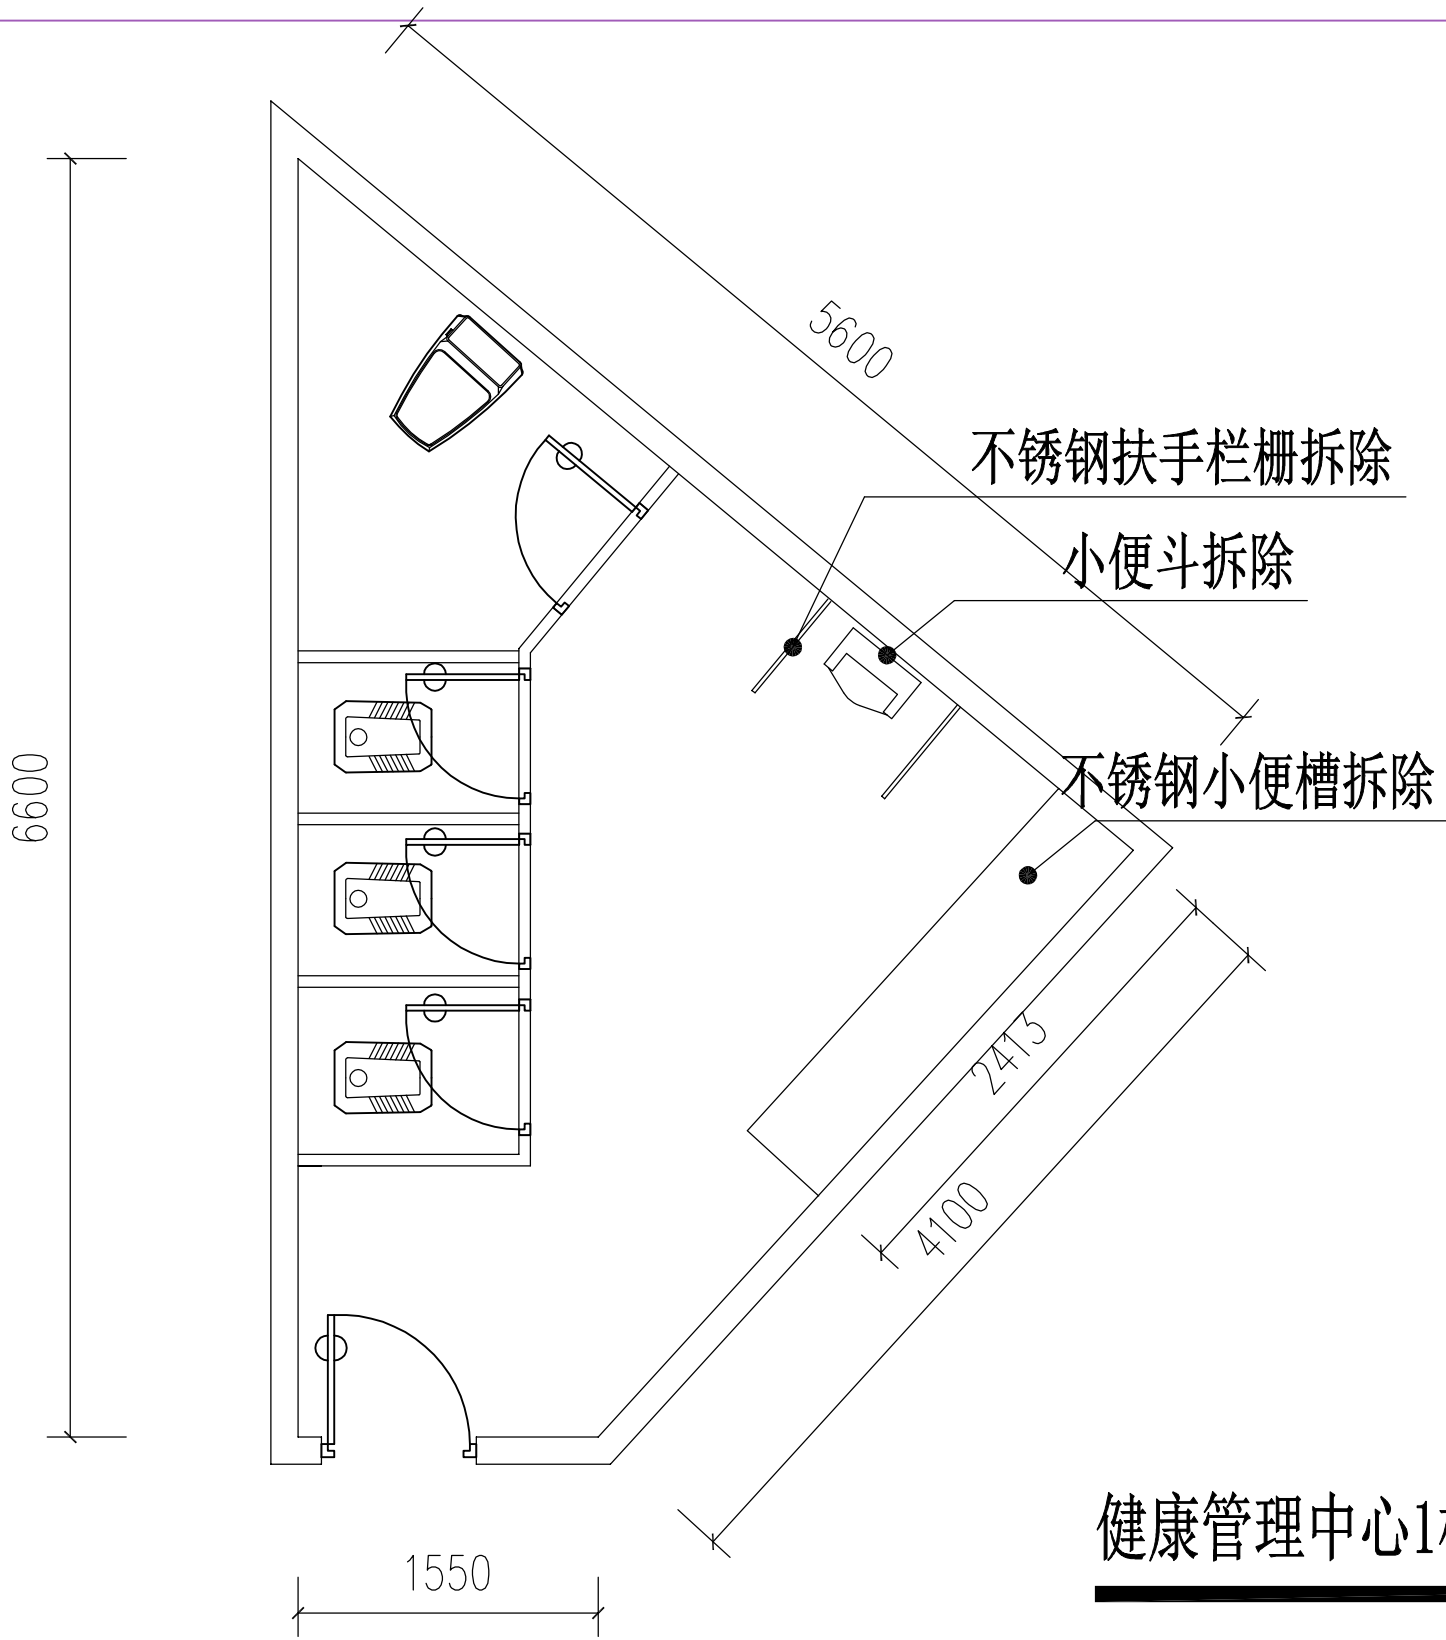

- 注：1. 拆除小便斗 1个
2. 不锈钢扶手栏栅拆除
3. 不锈钢小便槽拆除
4. 新装感应挂壁式小便斗3套
5. 公共洗手台更换感应式水龙头 3套
6. 公共洗手柜新做碳钢门2.1平方
7. 公共洗手台上方新装水银镜 1块
8. 男、女卫生间门安装闭门器

重要声明：

1. 所有设计及图样之产权均为
司所有，未经书面同意不得采用。

2. 工程承建单位必须在工地现场对图中所有量
度之尺寸进行核对。所有尺寸以标注为准，
不得以比例度量图纸。请勿随意缩放图样，
以免改变正确的量度比例。

3. 图中所标材料在选用时须符合中华人民共和国
有关法律条文规定。


4. 如发现任何偏差或不详之处，请致函本公司

ITEM NAME: 项目名称：
江海区人民医院
卫生间改造工程

PROJECT: 分项名称：

DRAWING TITLE: 图名：
健康管理中心1楼男卫生间平面图

DESIGNER 主 设计	
COMPUTER DR 电 脑 绘 图	
专 业 审 定	
PROJECT CHIEF 项目负责人	
出 图 日 期	
DRAWING NO. 图纸编号	PL-29

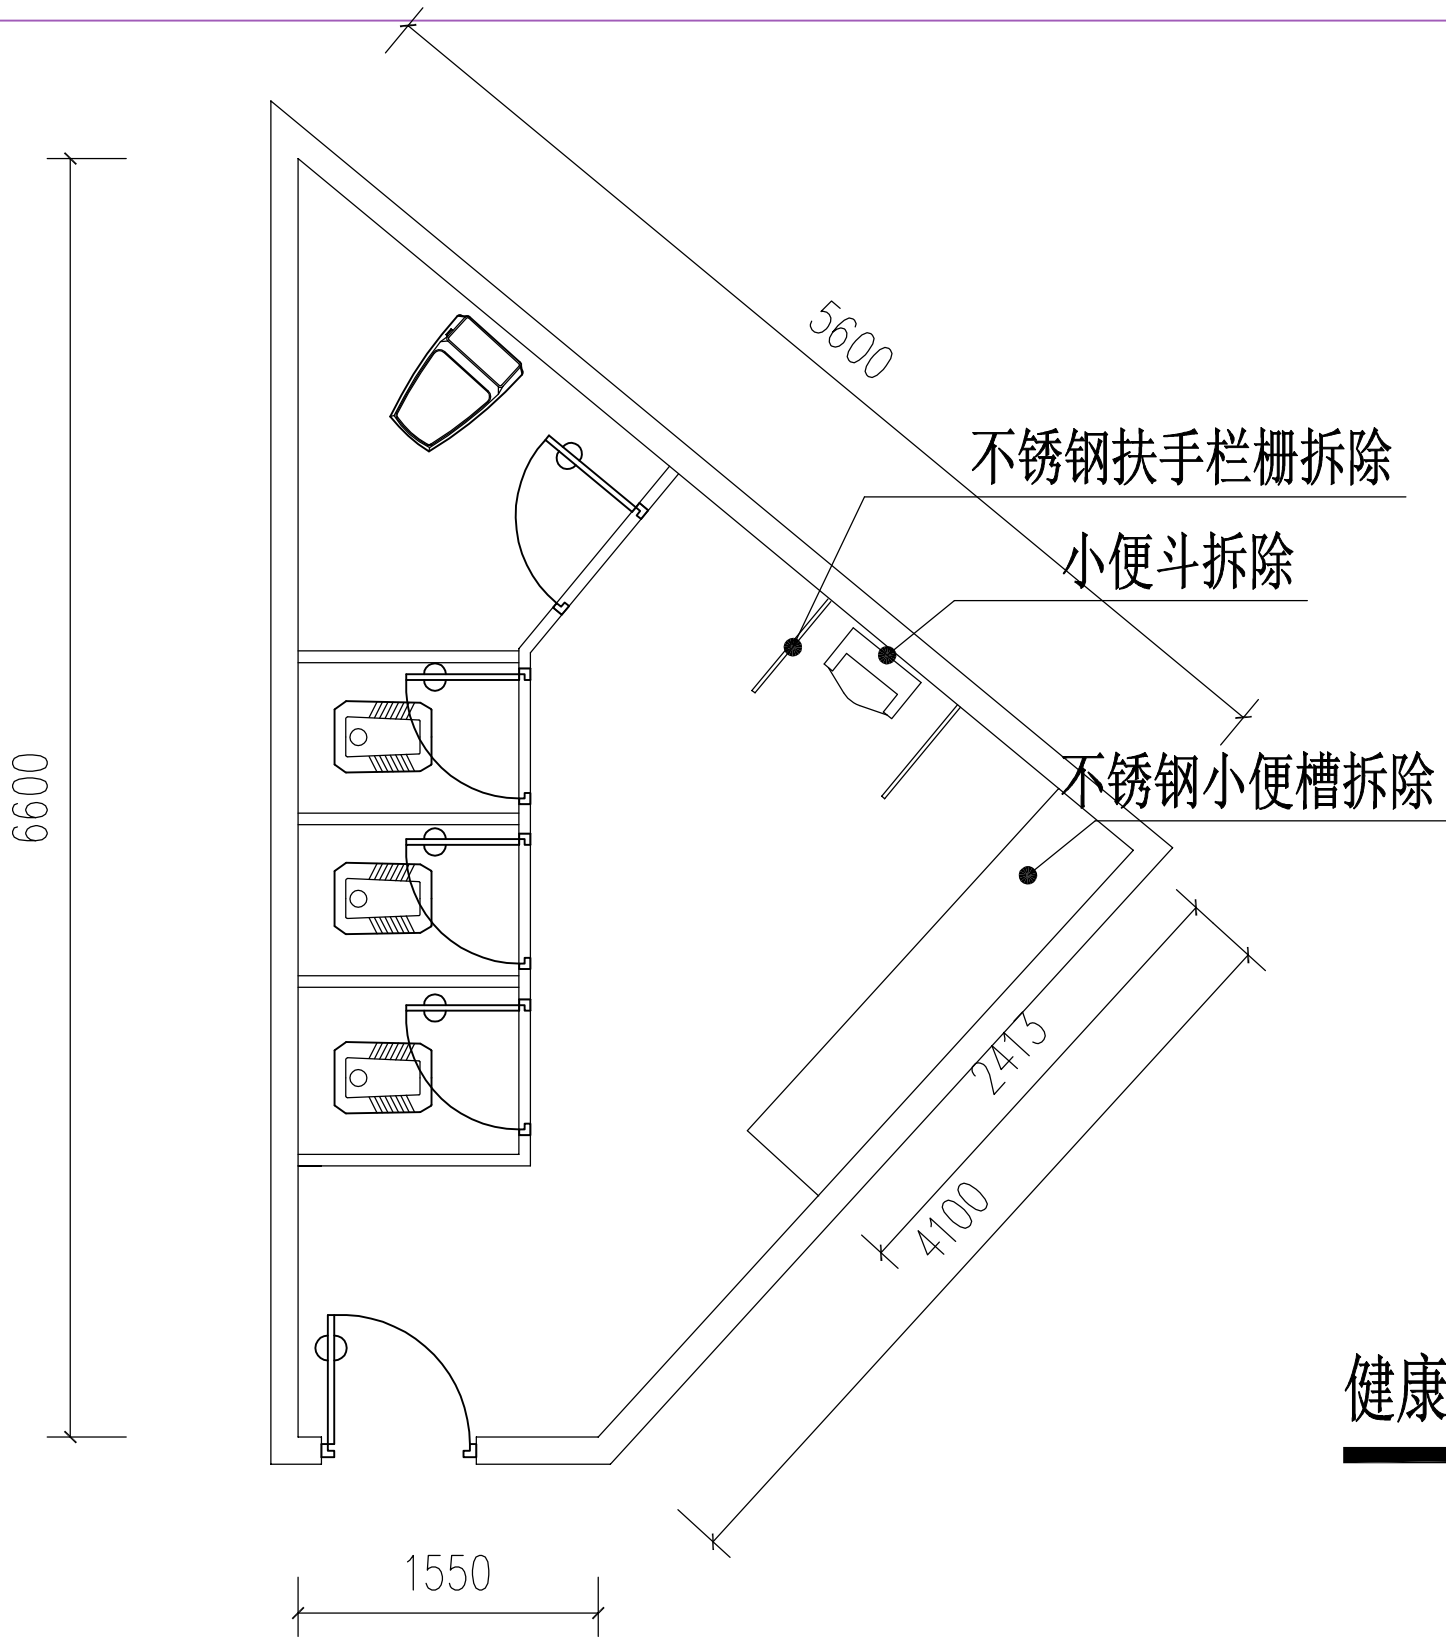

- 注：1. 拆除小便斗 1个
2. 不锈钢扶手栏栅拆除
3. 不锈钢小便槽拆除
4. 新装感应挂壁式小便斗3套
5. 公共洗手台更换感应式水龙头 3套
6. 公共洗手柜新做碳钢门2.1平方

健康管理中心4楼男卫生间平面图 1:120

重要声明：

1. 所有设计及图样之产权均为
司所有，未经书面同意不得采用。

2. 工程承建单位必须在工地现场对图中所有量
度之尺寸进行核对。所有尺寸以标注为准，
不得以比例度量图纸。请勿随意缩放图样，
以免改变正确的量度比例。

3. 图中标材料在选用时须符合中华人民共和国
有关法律条文规定。


4. 如发现任何偏差或不详之处，请致函本公司

ITEM NAME: 项目名称:
江海区人民医院
卫生间改造工程

PROJECT: 分项名称:

DRAWING TITLE: 图名:
健康管理中心4楼男卫生间平面图

DESIGNER 主 设 计	
COMPUTER DR 电 脑 绘 图	
专 业 审 定	
PROJECT CHIEF 项目负责人	
出 图 日 期	
DRAWING NO. 图纸编号	PL-30

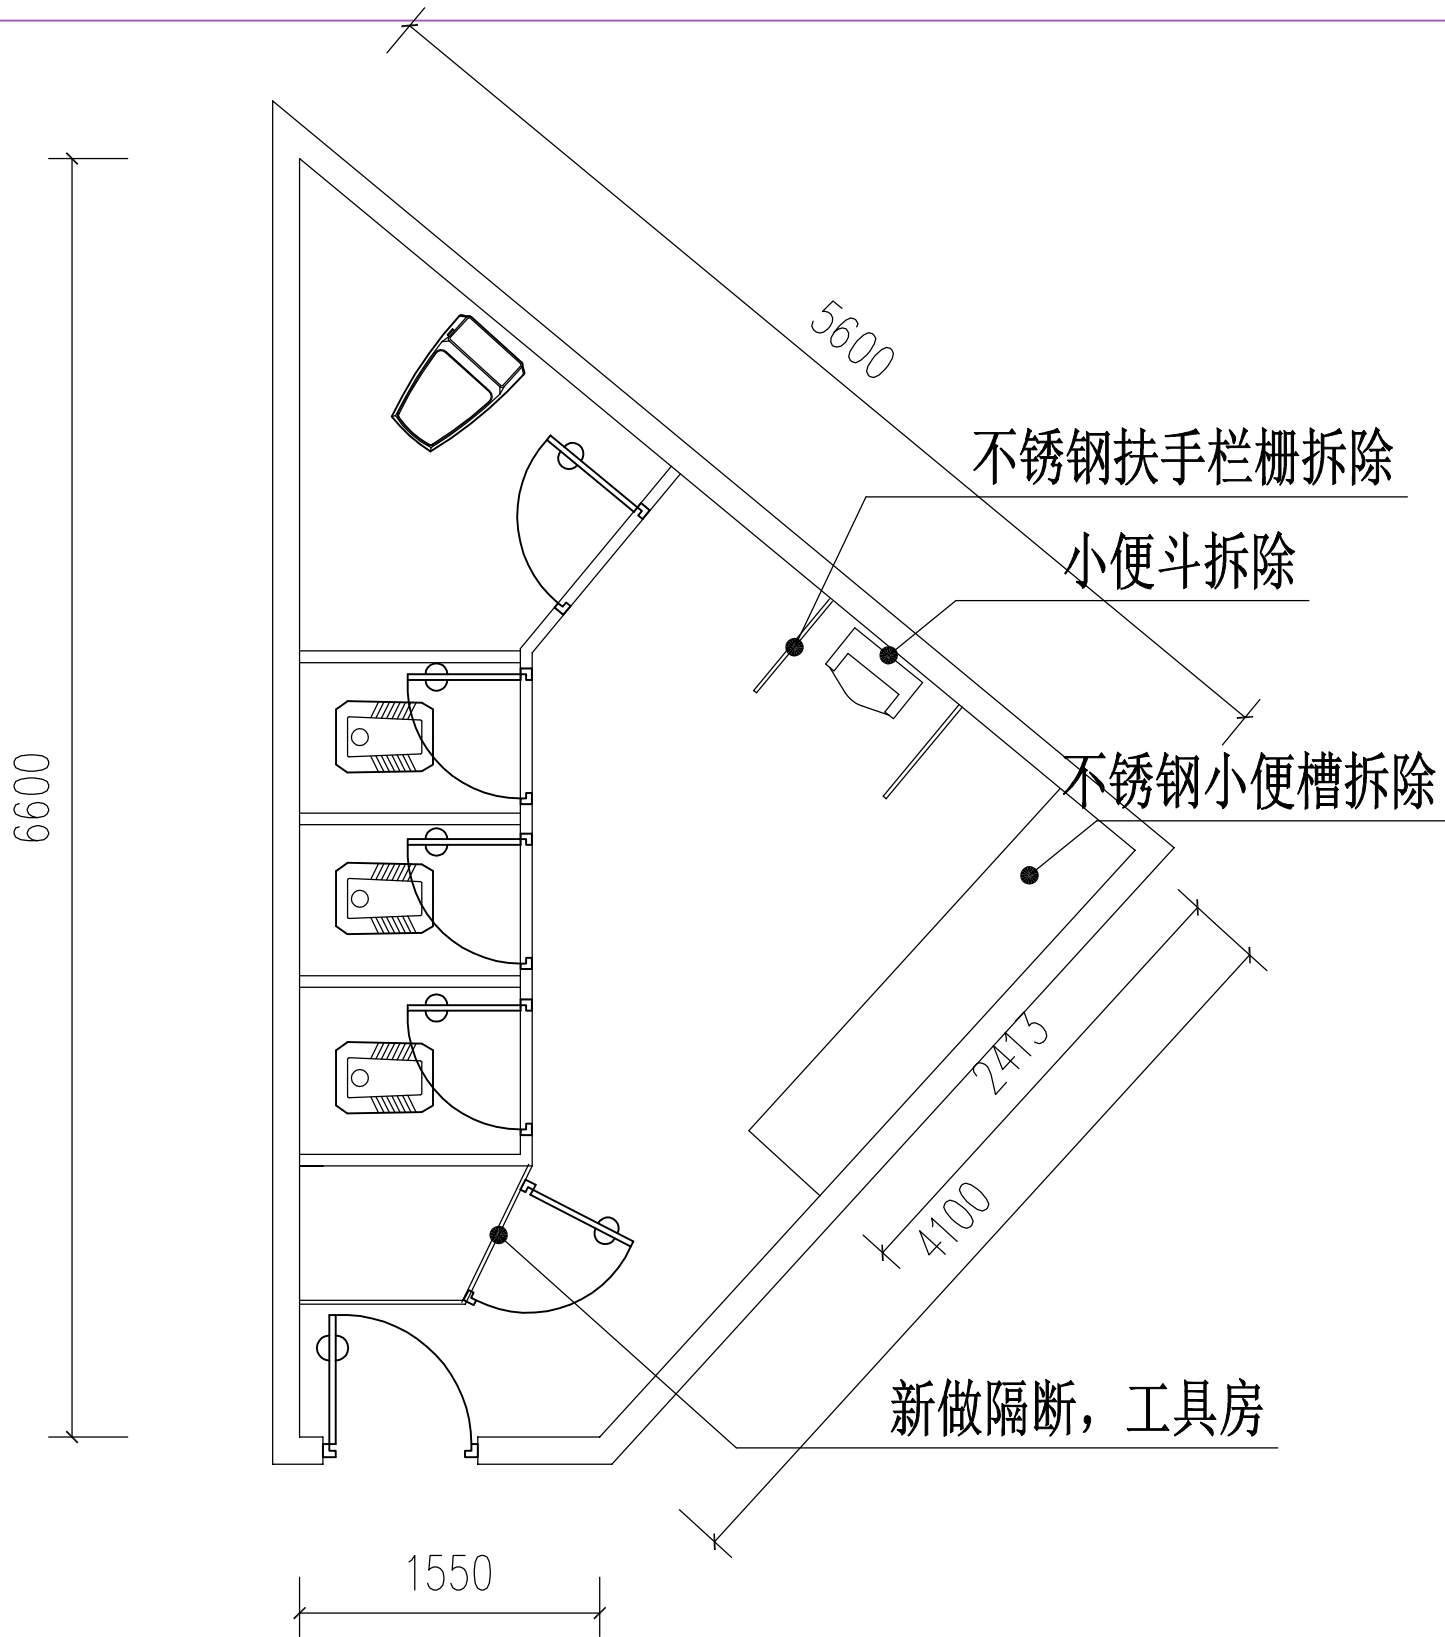

- 注：1. 拆除小便斗 1个
2. 不锈钢扶手栏栅拆除
3. 不锈钢小便槽拆除
4. 新装感应挂壁式小便斗3套
5. 公共洗手台更换感应式水龙头 3套
6. 公共洗手柜新做碳钢门2.1平方
7. 新做厕所隔断 2平方

健康管理中心5楼男卫生间平面图 1:120

重要声明：

1. 所有设计及图样之产权均为
司所有，未经书面同意不得采用。

2. 工程承建单位必须在工地现场对图中所有量
度之尺寸进行核对。所有尺寸以标注为准，
不得以比例度量图纸。请勿随意缩放图样，
以免改变正确的量度比例。

3. 图中所标材料在选用时须符合中华人民共和
国有关法律条文规定。


4. 如发现任何偏差或不详之处，请致函本公司

ITEM NAME: 项目名称：
江海区人民医院
卫生间改造工程

PROJECT: 分项名称：


DRAWING TITLE: 图名：
健康管理中心5楼男卫生间平面图

DESIGNER 主 设计	
COMPUTER DR 电 脑 绘 图	
专 业 审 定	
PROJECT CHIEF 项目负责人	
出 图 日 期	
DRAWING NO. 图纸编号	PL-31

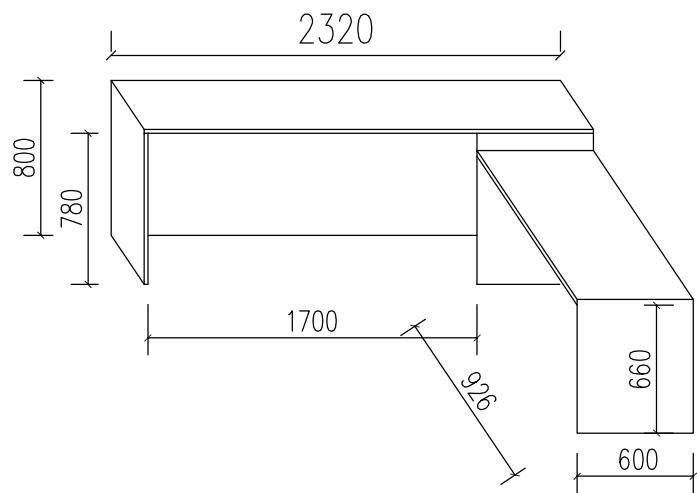


现状透视图 1: 20

注：1. 新装带框碳钢门。1700*780, 1200*660

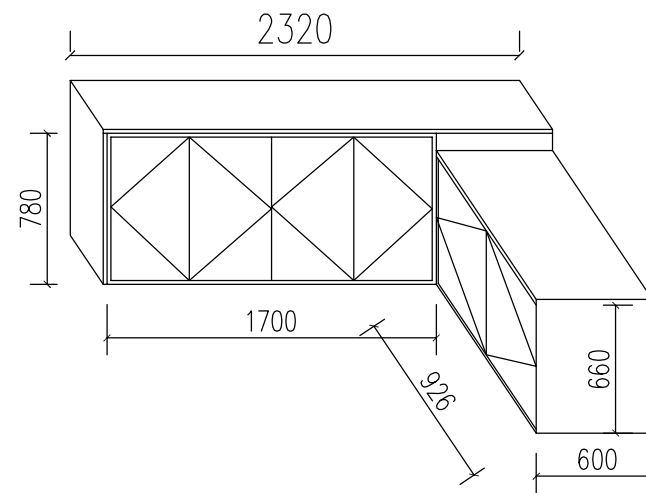

完工后透视图 1:120

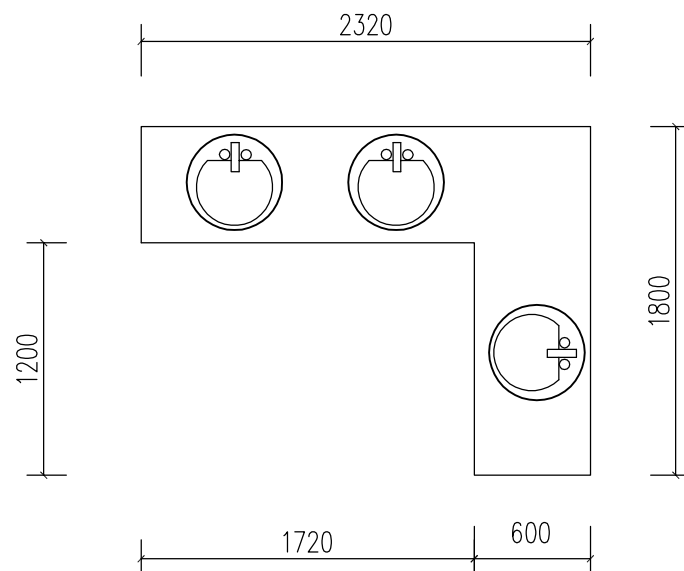

公共区域洗手台平面图 1:120

重要声明：

- 所有设计及图样之产权均为公司所有，未经书面同意不得采用。
- 工程承建单位必须在工地现场对图中所有量度之尺寸进行核对。所有尺寸以标注为准，不得以比例度量图纸。请勿随意缩放图样，以免改变正确的量度比例。
- 图中标材料在选用时须符合中华人民共和国有关法律条文规定。
- 如发现任何偏差或不详之处，请致函本公司。

ITEM NAME: 项目名称：
江海区人民医院
卫生间改造工程

PROJECT: 分项名称：

DRAWING TITLE: 图名：
健康管理中心洗手台详图

DESIGNER 主设计	
-----------------	--

COMPUTER DR 电脑绘图	
---------------------	--

专业审定	
------	--

PROJECT CHIEF 项目负责人	
------------------------	--

出图日期	
------	--

DRAWING NO. 图纸编号	PL-32
---------------------	-------