


- ①内科楼四楼CU室：33平方
- ②外一病房：33平方
- ③内科楼四楼CU室：381平方
- ④外科楼五楼行政办公区：26平方
- ⑤外科楼五楼行政办公区：750平方
- ⑥病案室：116平方
- ⑦五楼通道：45平方
- ⑧门诊楼五楼大会议室：210平方
- ⑨电工房及医疗废物暂存间：163平方
- ⑩急诊输液区：335平方
- ⑪五楼康复科：107平方

区域面积分布。合计2199平方

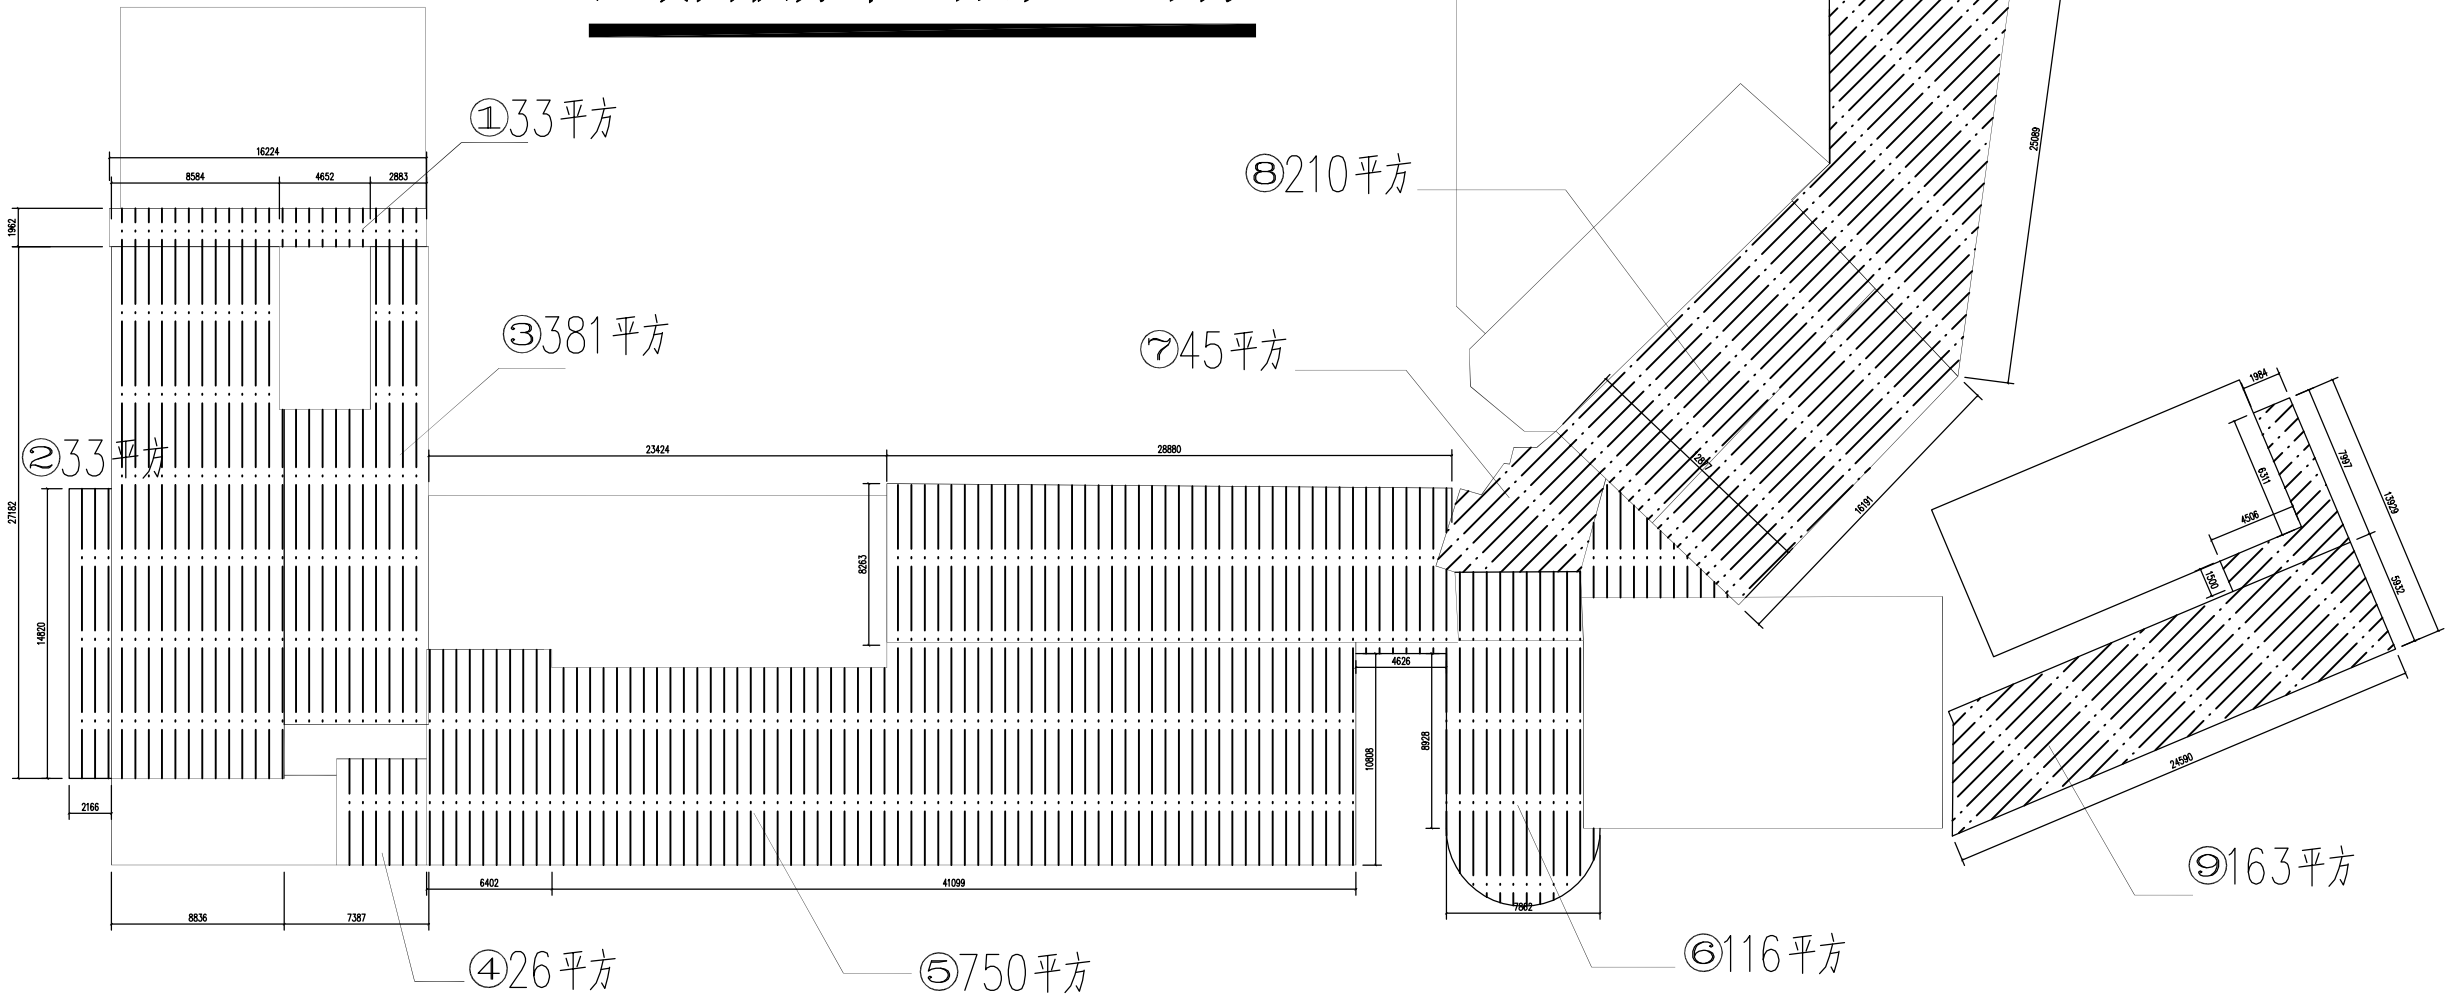

备注：1. 图纸所示区域现有泡沫彩瓦屋面板全部拆除，换新。保留原有钢结构骨架结构，骨架三角形底架翻新油防锈漆处理。防锈油漆工程量暂按天花面积45%面积计算，结算时按实际完成量计算。

2. 拆除部分室内损坏石膏板天花及轻钢龙骨，更换龙骨及天花面板，工程量暂按天花面积60%计算，结算时按实际完成量计算。

总平面图 1:1000

重要声明：

1. 所有设计及图样之产权均为
司所有，未经书面同意不得采用。

2. 工程承建单位必须在工地现场对图中所有量
度之尺寸进行核对。所有尺寸以标注为准，
不得以比例度量图纸。请勿随意缩放图样，
以免改变正确的量度比例。

3. 图中所标材料在选用时须符合中华人民共和国
有关法律条文规定。

4. 如发现任何偏差或不详之处，请致函本公司

ITEM NAME: 项目名称:
江海区人民医院临建房顶
泡沫板消防整改工程

PROJECT: 分项名称:

DRAWING TITLE: 图名:
整改总平面图

DESIGNER
主 设 计

COMPUTER DR
电 脑 绘 图

专 业 审 定

PROJECT CHIEF
项目负责人

出 图 日 期

DRAWING NO.
图纸编号 PL-01